



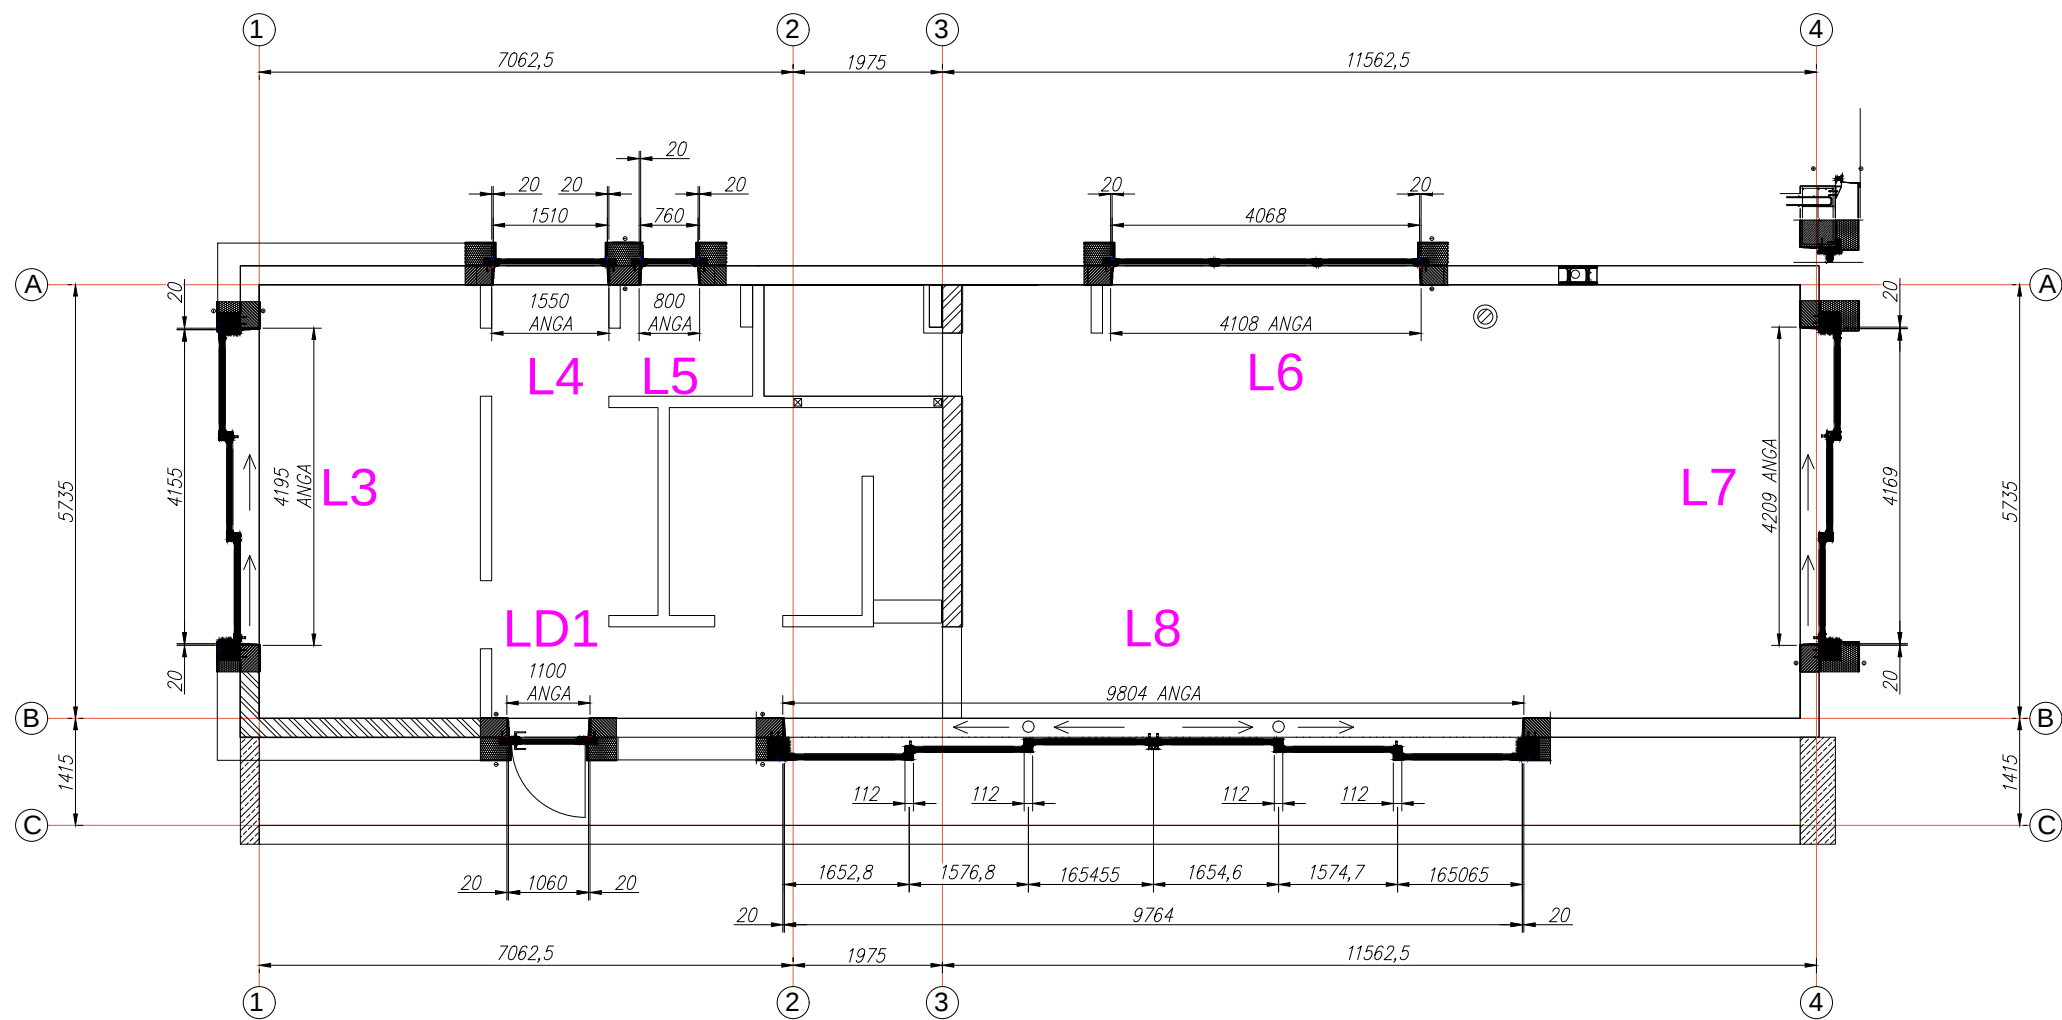


LANGAI: AWS 90.SI/AWS 65
DURYS: AWS 90.SI/AWS 65
STUMDOMOS DURYS: ASE 80.HI
PROFILIŲ DAŽYMAS: LAUKAS:RAL9005 COATEX
VIDUS:RAL9005 COATEX
FURNITŪROS SPALVA: RAL9005

	Projekto numeris: 22-022			VIENBUTIS GYVENAMASIS NAMAS	
	Vilnelės g. 18, VILNIUS			1A. PLANAS	
Laida	Vardas, pavardė	Parašas	Data	Skalė	Formatas
	Konstr.	A. E. AUGLYS	08/04/22	1:100	A3-L
-	Patvirtino	S. KARŽINAUSKAS	08/04/22	Lapas	Lapų
	Užsakovas:	GINTARAS BALČIŪNAS	PLA-01	1	23

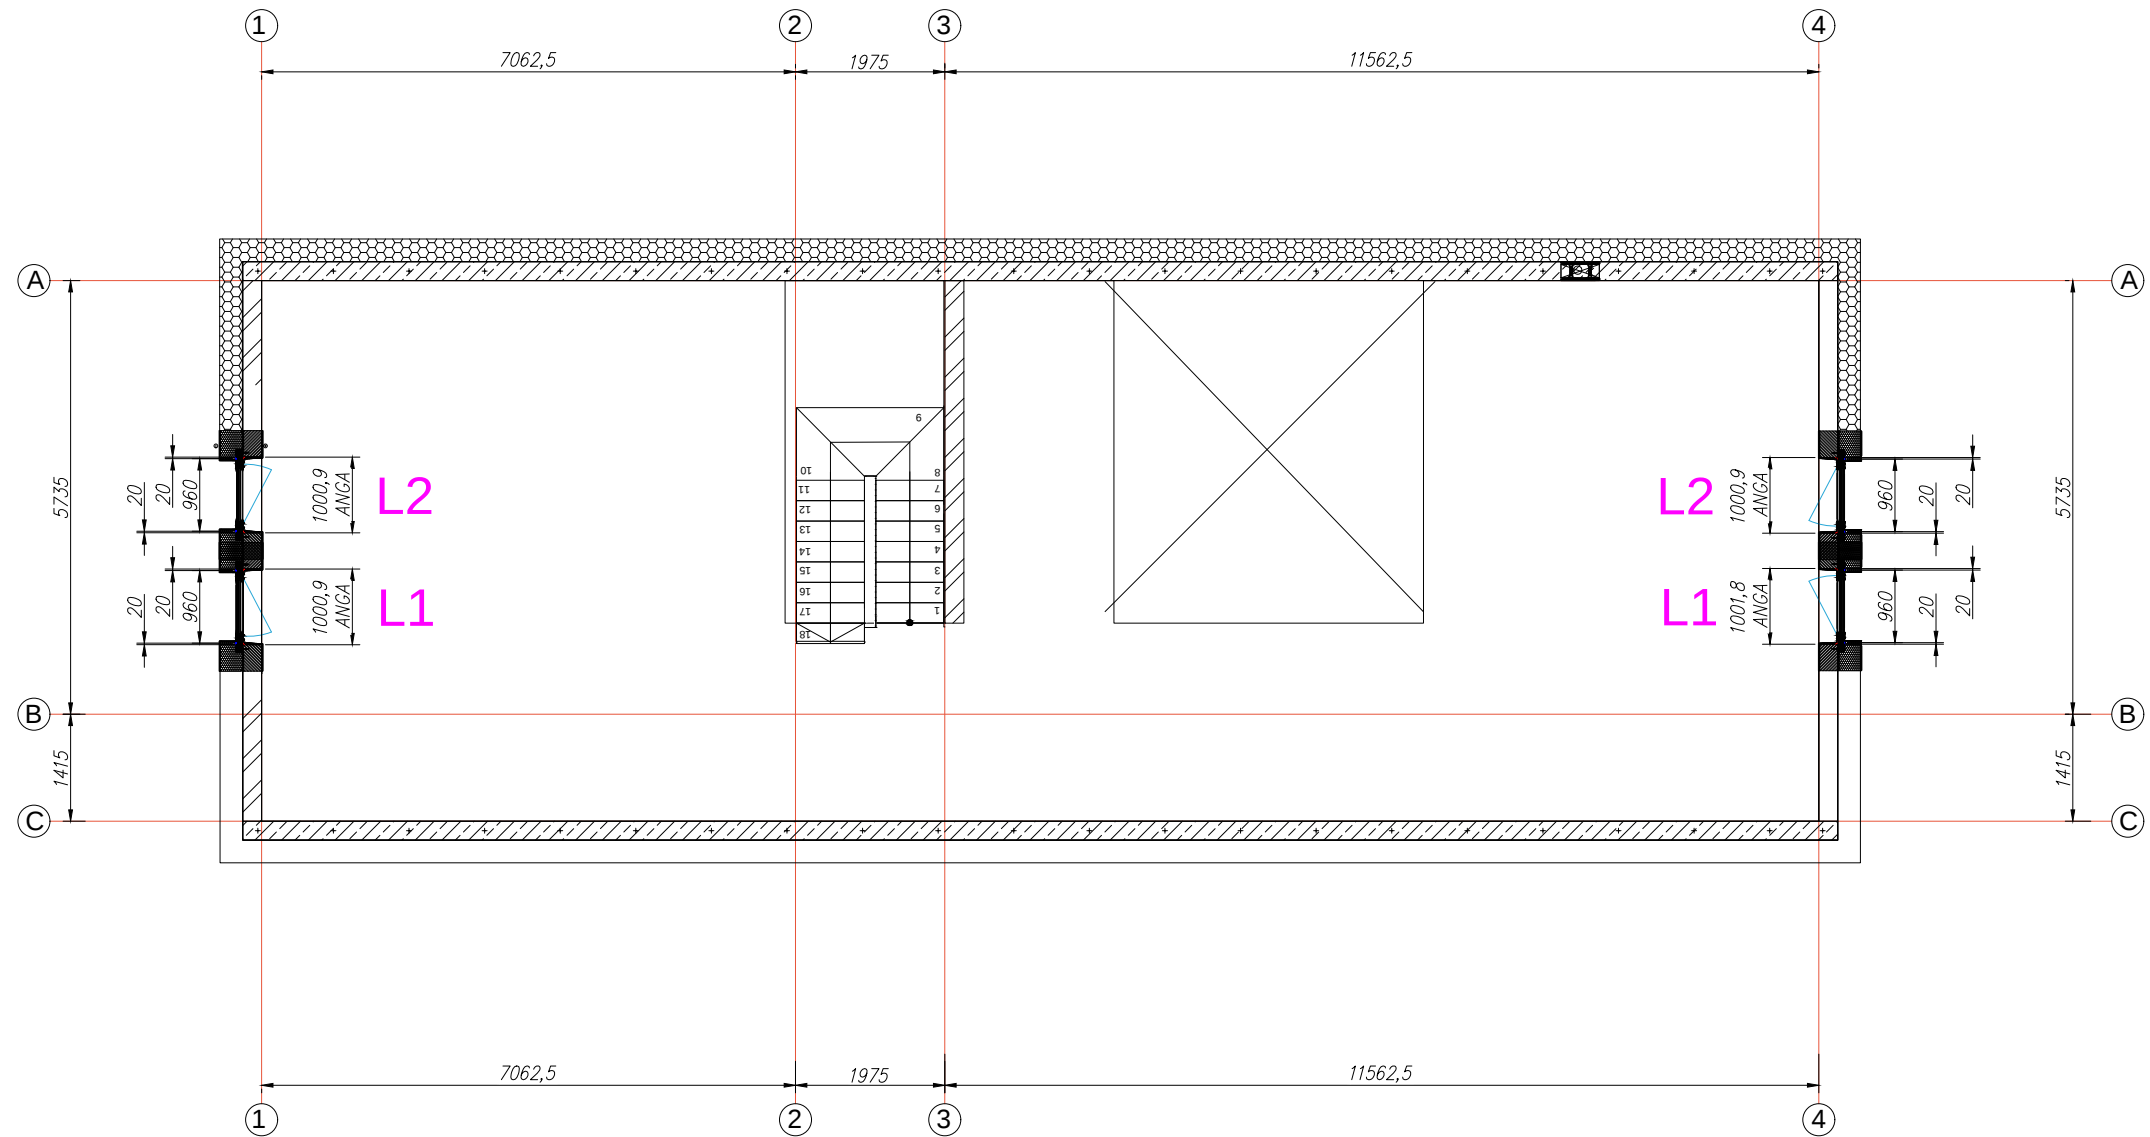

LANGAI: AWS 90.SI/AWS 65
DURYS: AWS 90.SI/AWS 65
STUMDOMOS DURYS: ASE 80.HI
PROFILIŲ DAŽYMAS: LAUKAS:RAL9005 COATEX
VIDUS:RAL9005 COATEX
FURNITŪROS SPALVA: RAL9005


				Projekto numeris: 22-022 VIENBUTIS GYVENAMASIS NAMAS VILNELĖS G. 18, VILNIUS				
		Vardas, pavardė	Parašas	Data	Brėžinio pavadinimas:		Skalė	Formatas
	Konstr.	A. E. AUGLYS		08/04/22	2A. PLANAS		1:100	A3-L
	Patvirtino	S. KARŽINAUSKAS		08/04/22				
Laida					Žymuo:		Lapas	Lapų
-	Užsakovas:	GINTARAS BALČIŪNAS			PLA-02		2	23

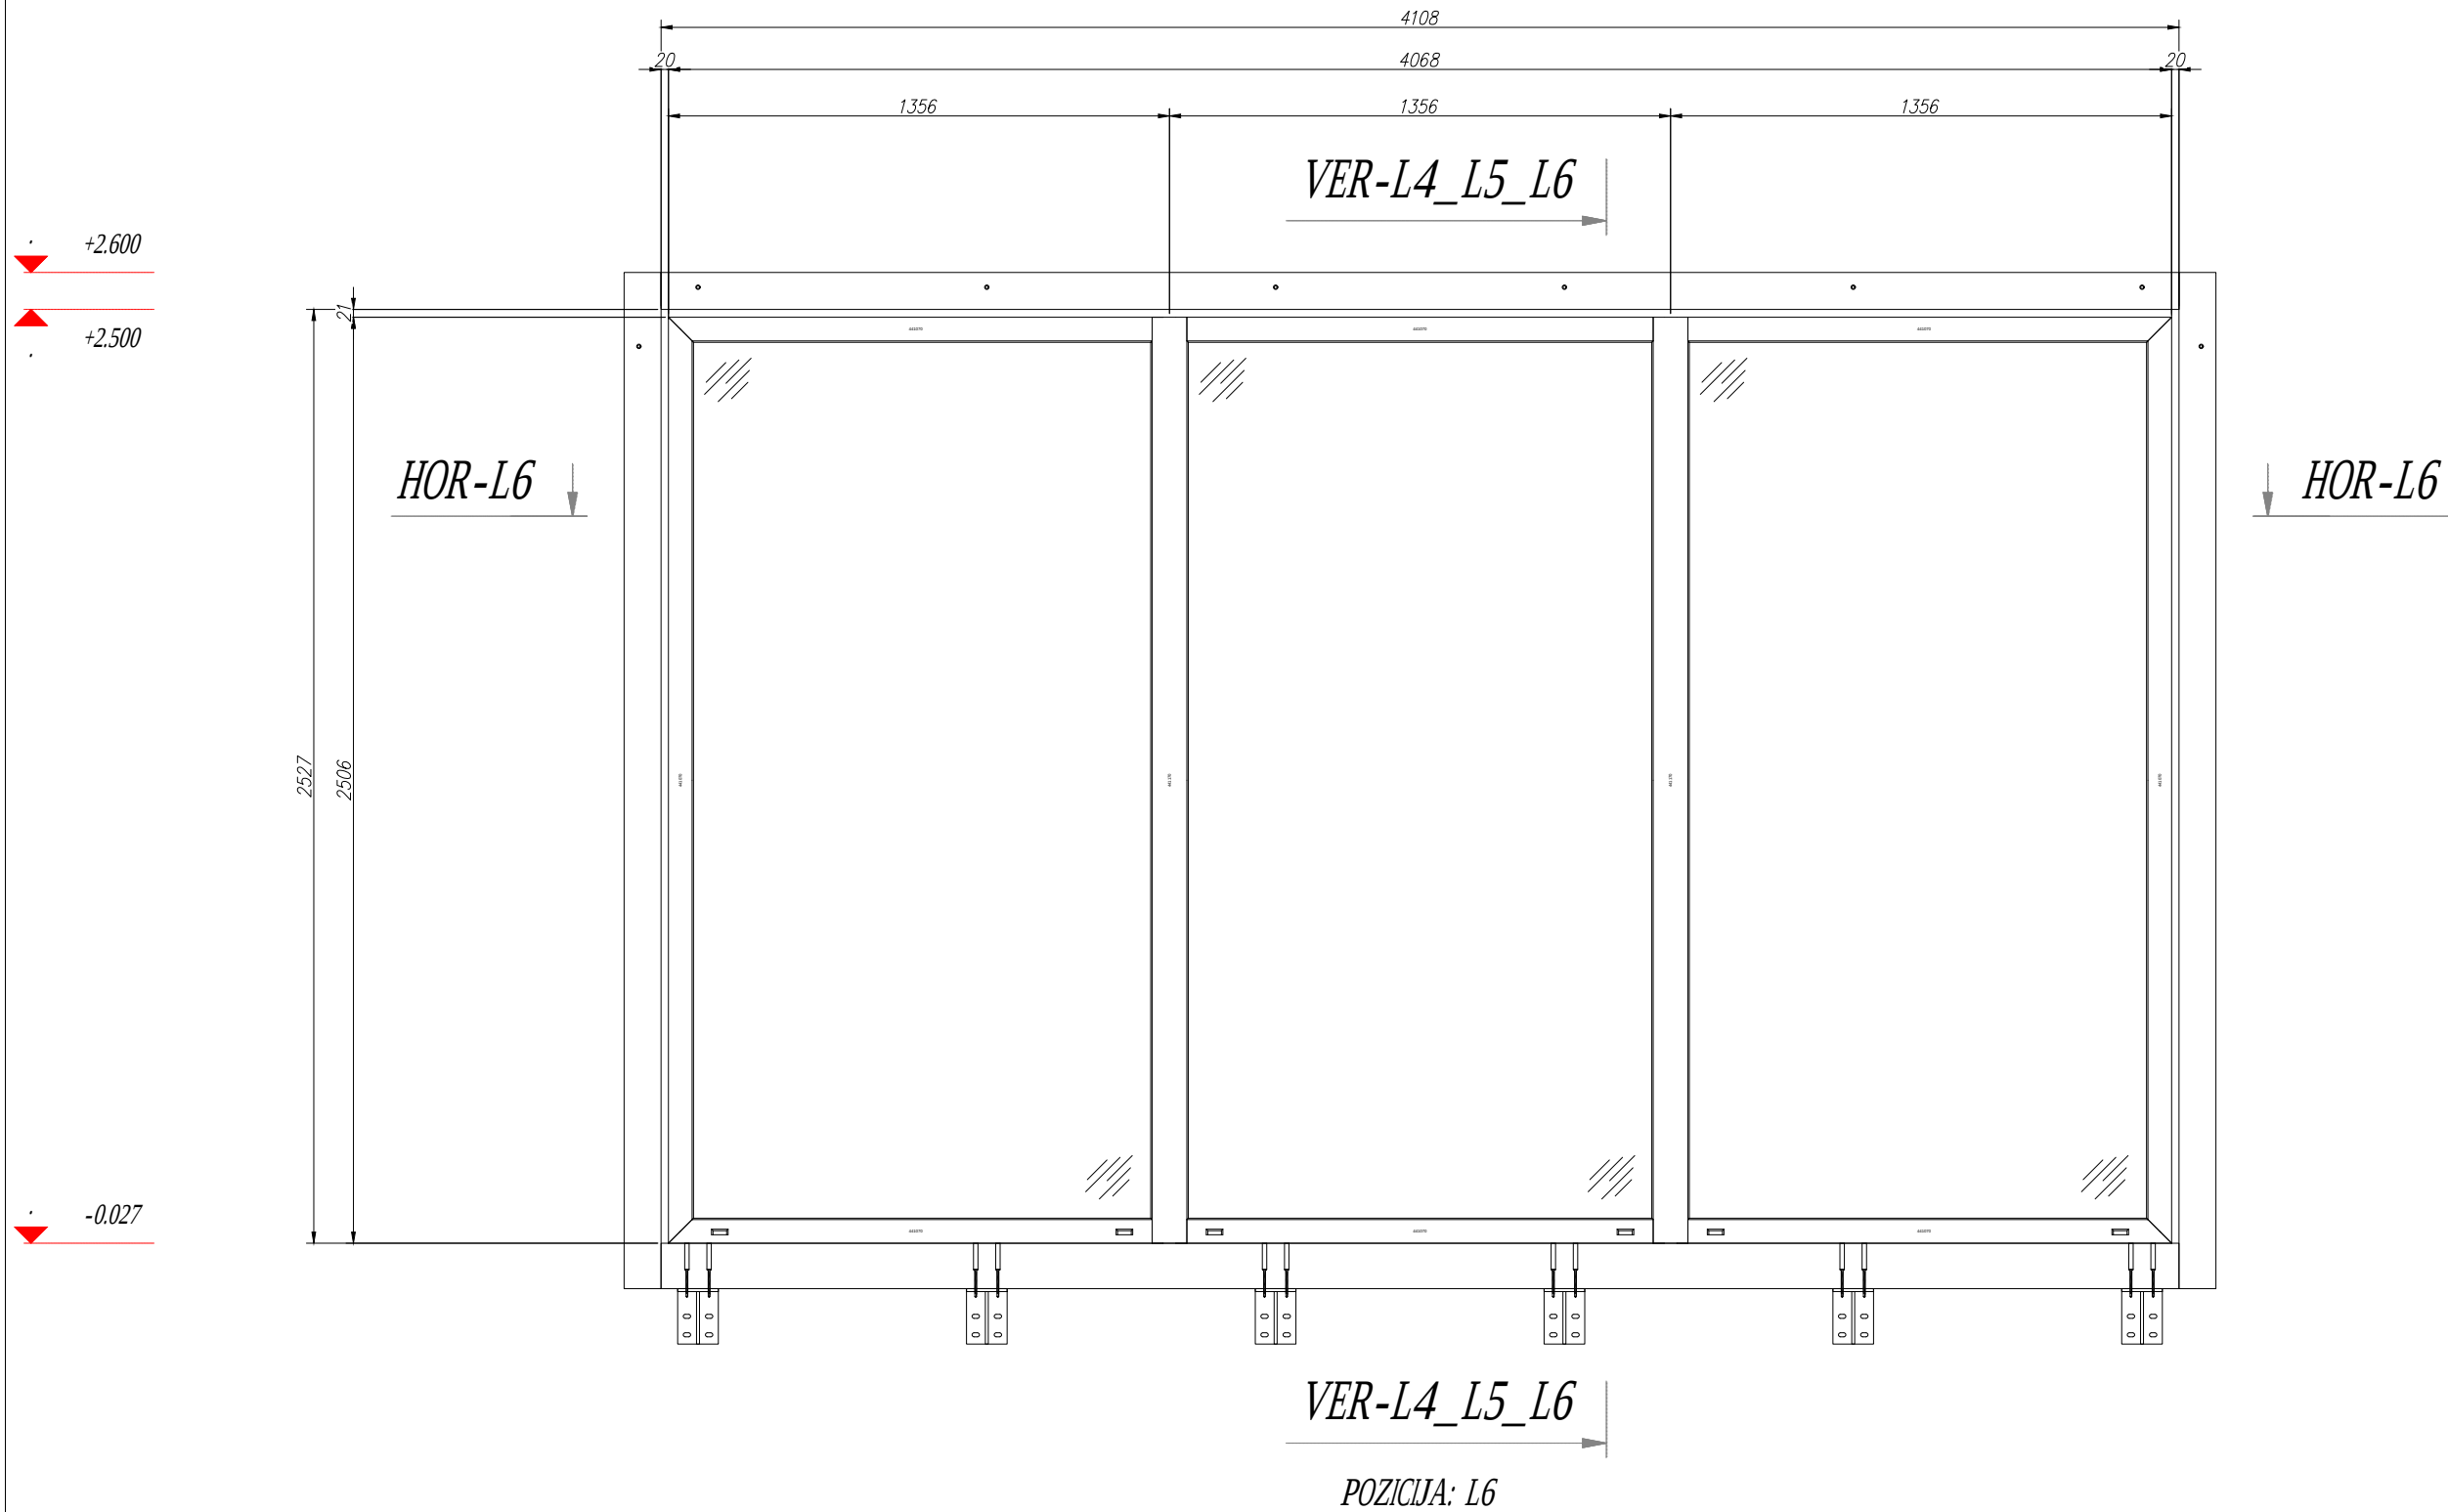

PASTABOS:
/ POZICIJA/-AS ŽIŪRIMA IŠ LAUKO PUSĖS.

LANGAI:	AWS 90.SI/AWS 65
DURYS:	AWS 90.SI/AWS 65
STUMDOMOS DURYS:	ASE 80.HI
PROFILIŲ DAŽYMAS:	LAUKAS:RAL9005 COATEX
	VIDUS:RAL9005 COATEX
FURNITŪROS SPALVA:	RAL9005


		Projekto numeris: 22-022		
ALUMINIUM WINDOWS DOORS & PARTITIONS		VIENBUTIS GYVENAMASIS NAMAS		
Pramonės g. 19, Parapijoniškių k., Vilnius r. LT-13241 Lietuva El. paštas: info@alufs.eu		VILNELĖS G. 18, VILNIUS		
 		Brėžinio pavadinimas:		Skalė
				Formatas
	Konstr.	A. E. AUGLYS	08/04/22	1A. FASADAS. POZICIJA L6 ('4-3')
	Patvirtino	S. KARŽINAUSKAS	08/04/22	
Laida				Lapas
-	Užsakovas:	GINTARAS BALČIŪNAS	FAS-L6	Lapų
				3
				23

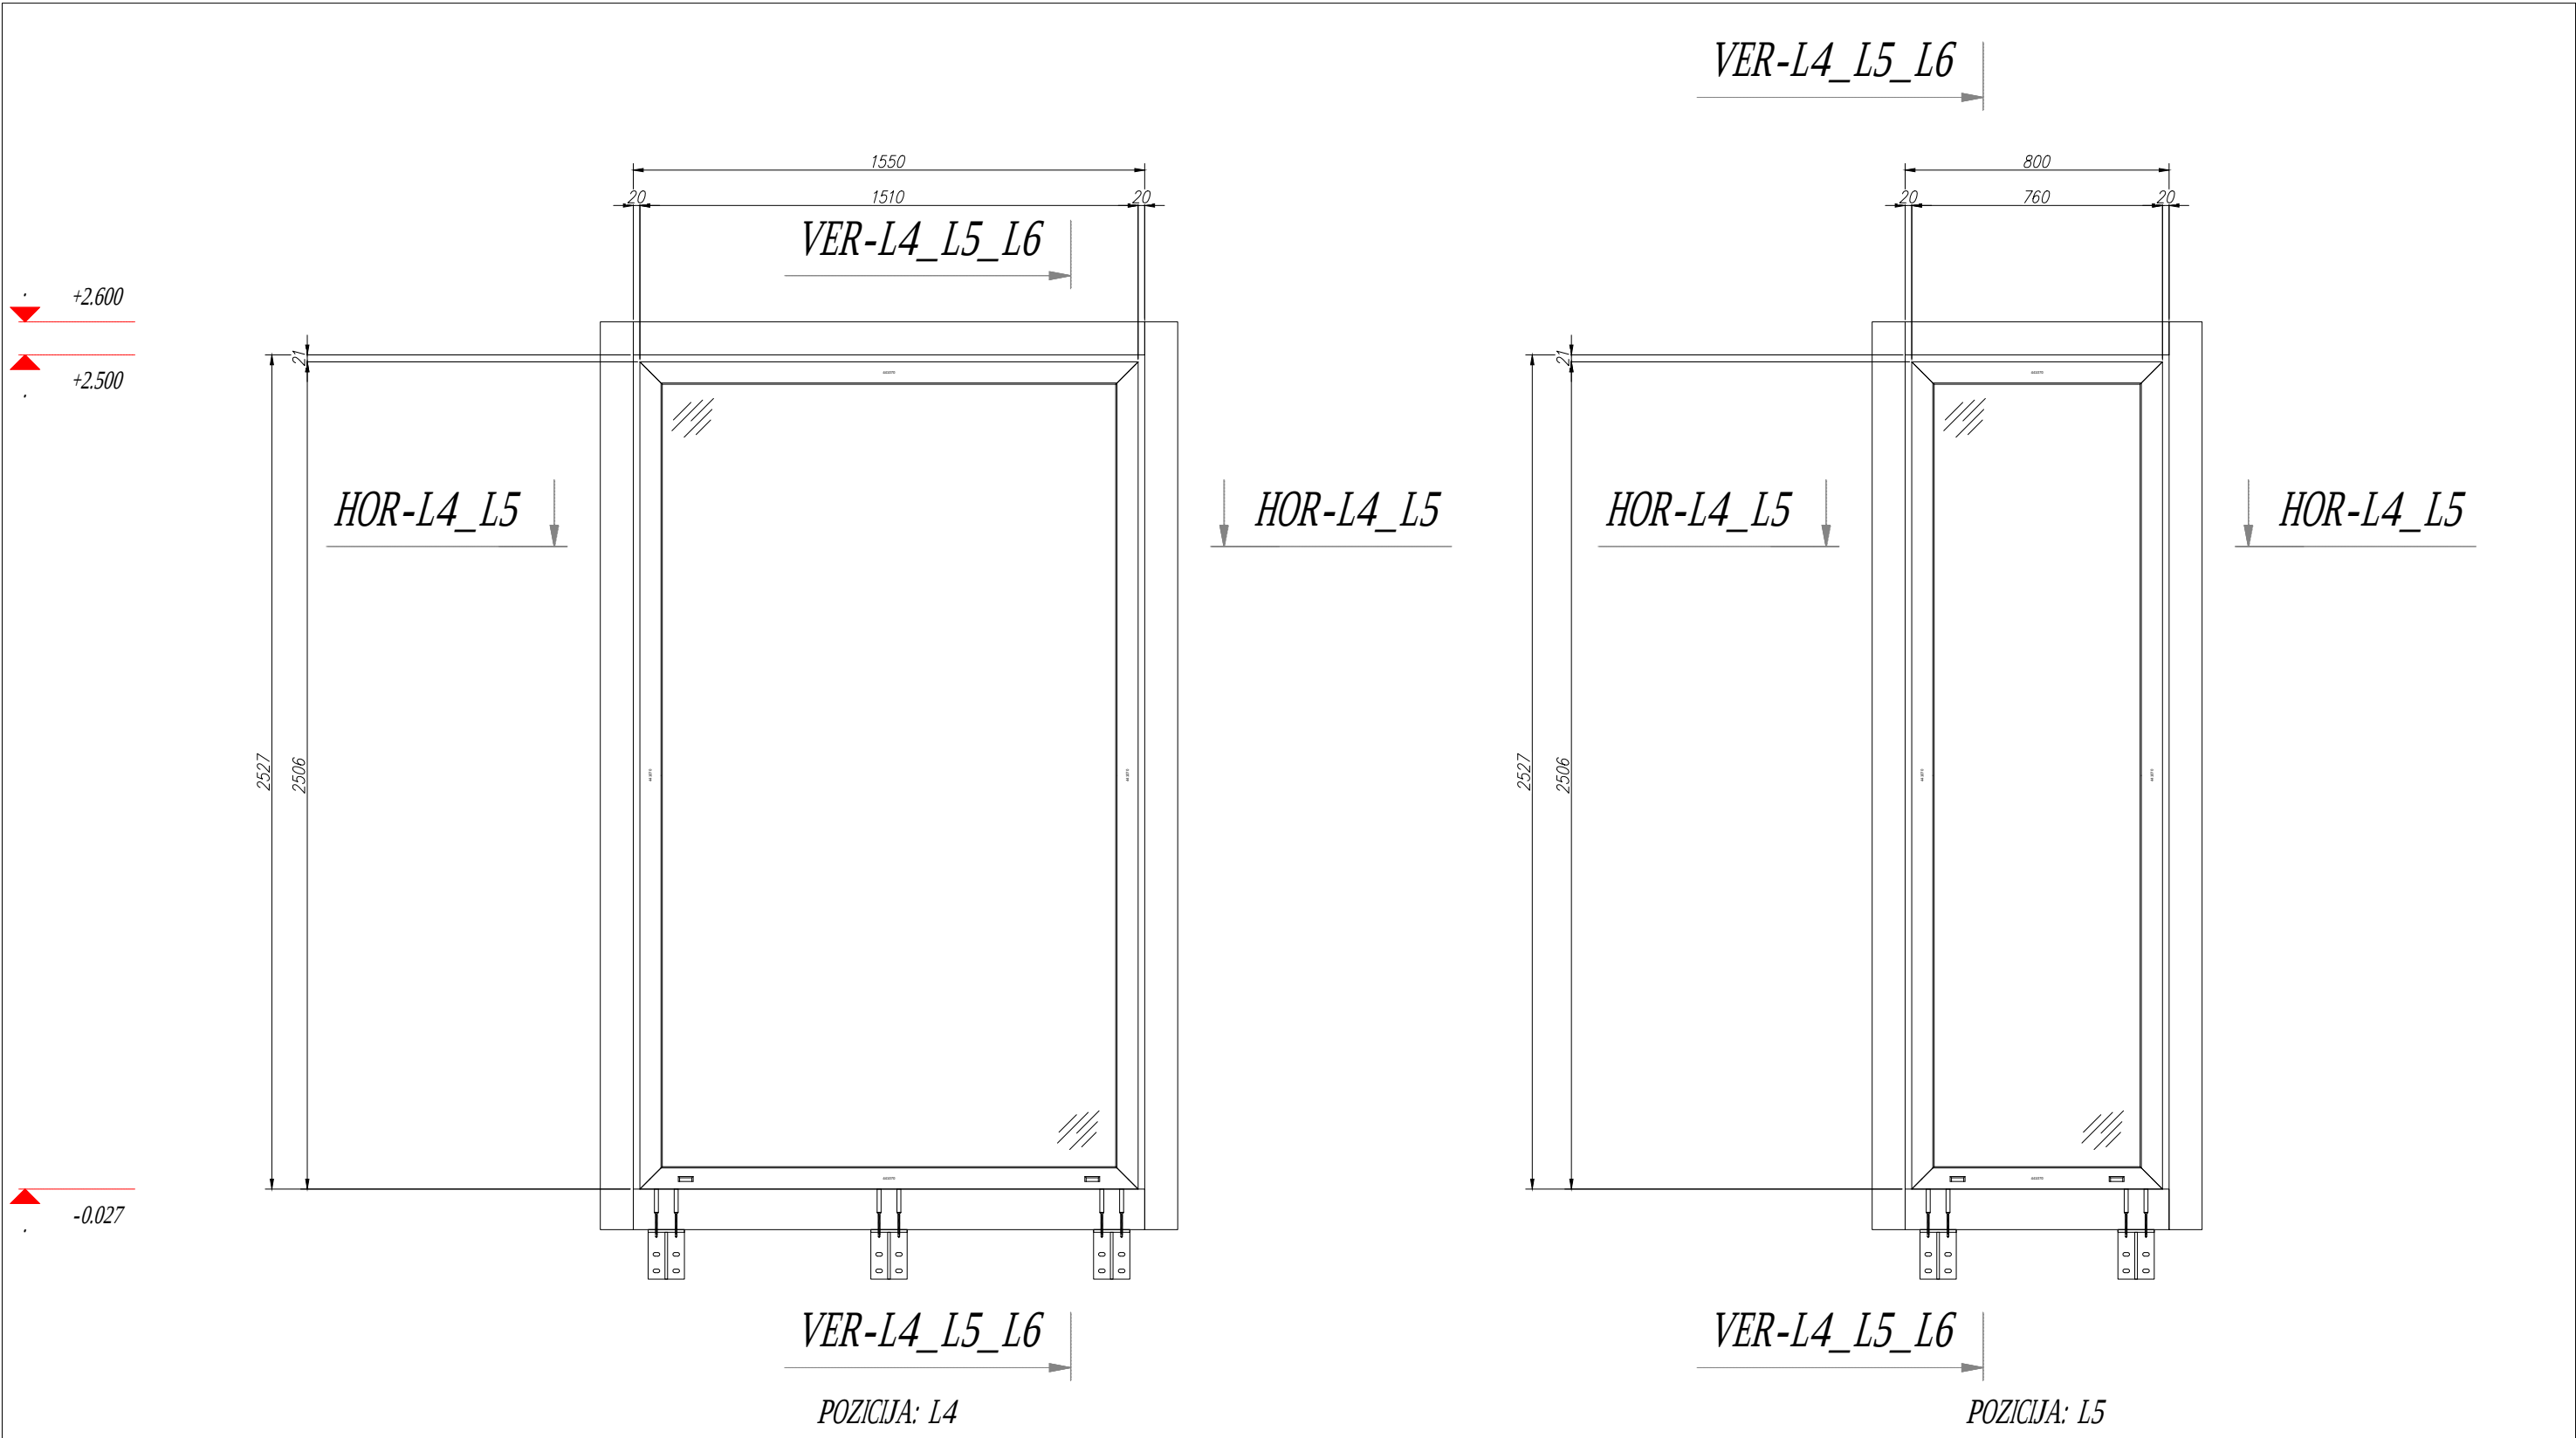

PASTABOS:
/ POZICIJA/-AS ŽIŪRIMA IŠ LAUKO PUSĖS.

LANGAI:	AWS 90.SI/AWS 65
DURYS:	AWS 90.SI/AWS 65
STUMDOMOS DURYS:	ASE 80.HI
PROFILIŲ DAŽYMAS:	LAUKAS:RAL9005 COATEX
	VIDUS:R AL9005 COATEX
FURNITŪROS SPALVA:	R AL9005

		Projekto numeris: 22-022				
		VIENBUTIS GYVENAMASIS NAMAS				
		VILNELĖS G. 18, VILNIUS				
		Brėžinio pavadinimas:	Skalė	Formatas		
	Konstr.	A. E. AUGLYS	08/04/22	1A. FASADAI. POZICIJOS L4 IR L5 ('3-1')		
	Patvirtino	S. KARŽINAUSKAS	08/04/22			
Laida				Lapas	Lapų	
-	Užsakovas:	GINTARAS BALČIŪNAS		FAS-L4_L5	4	23

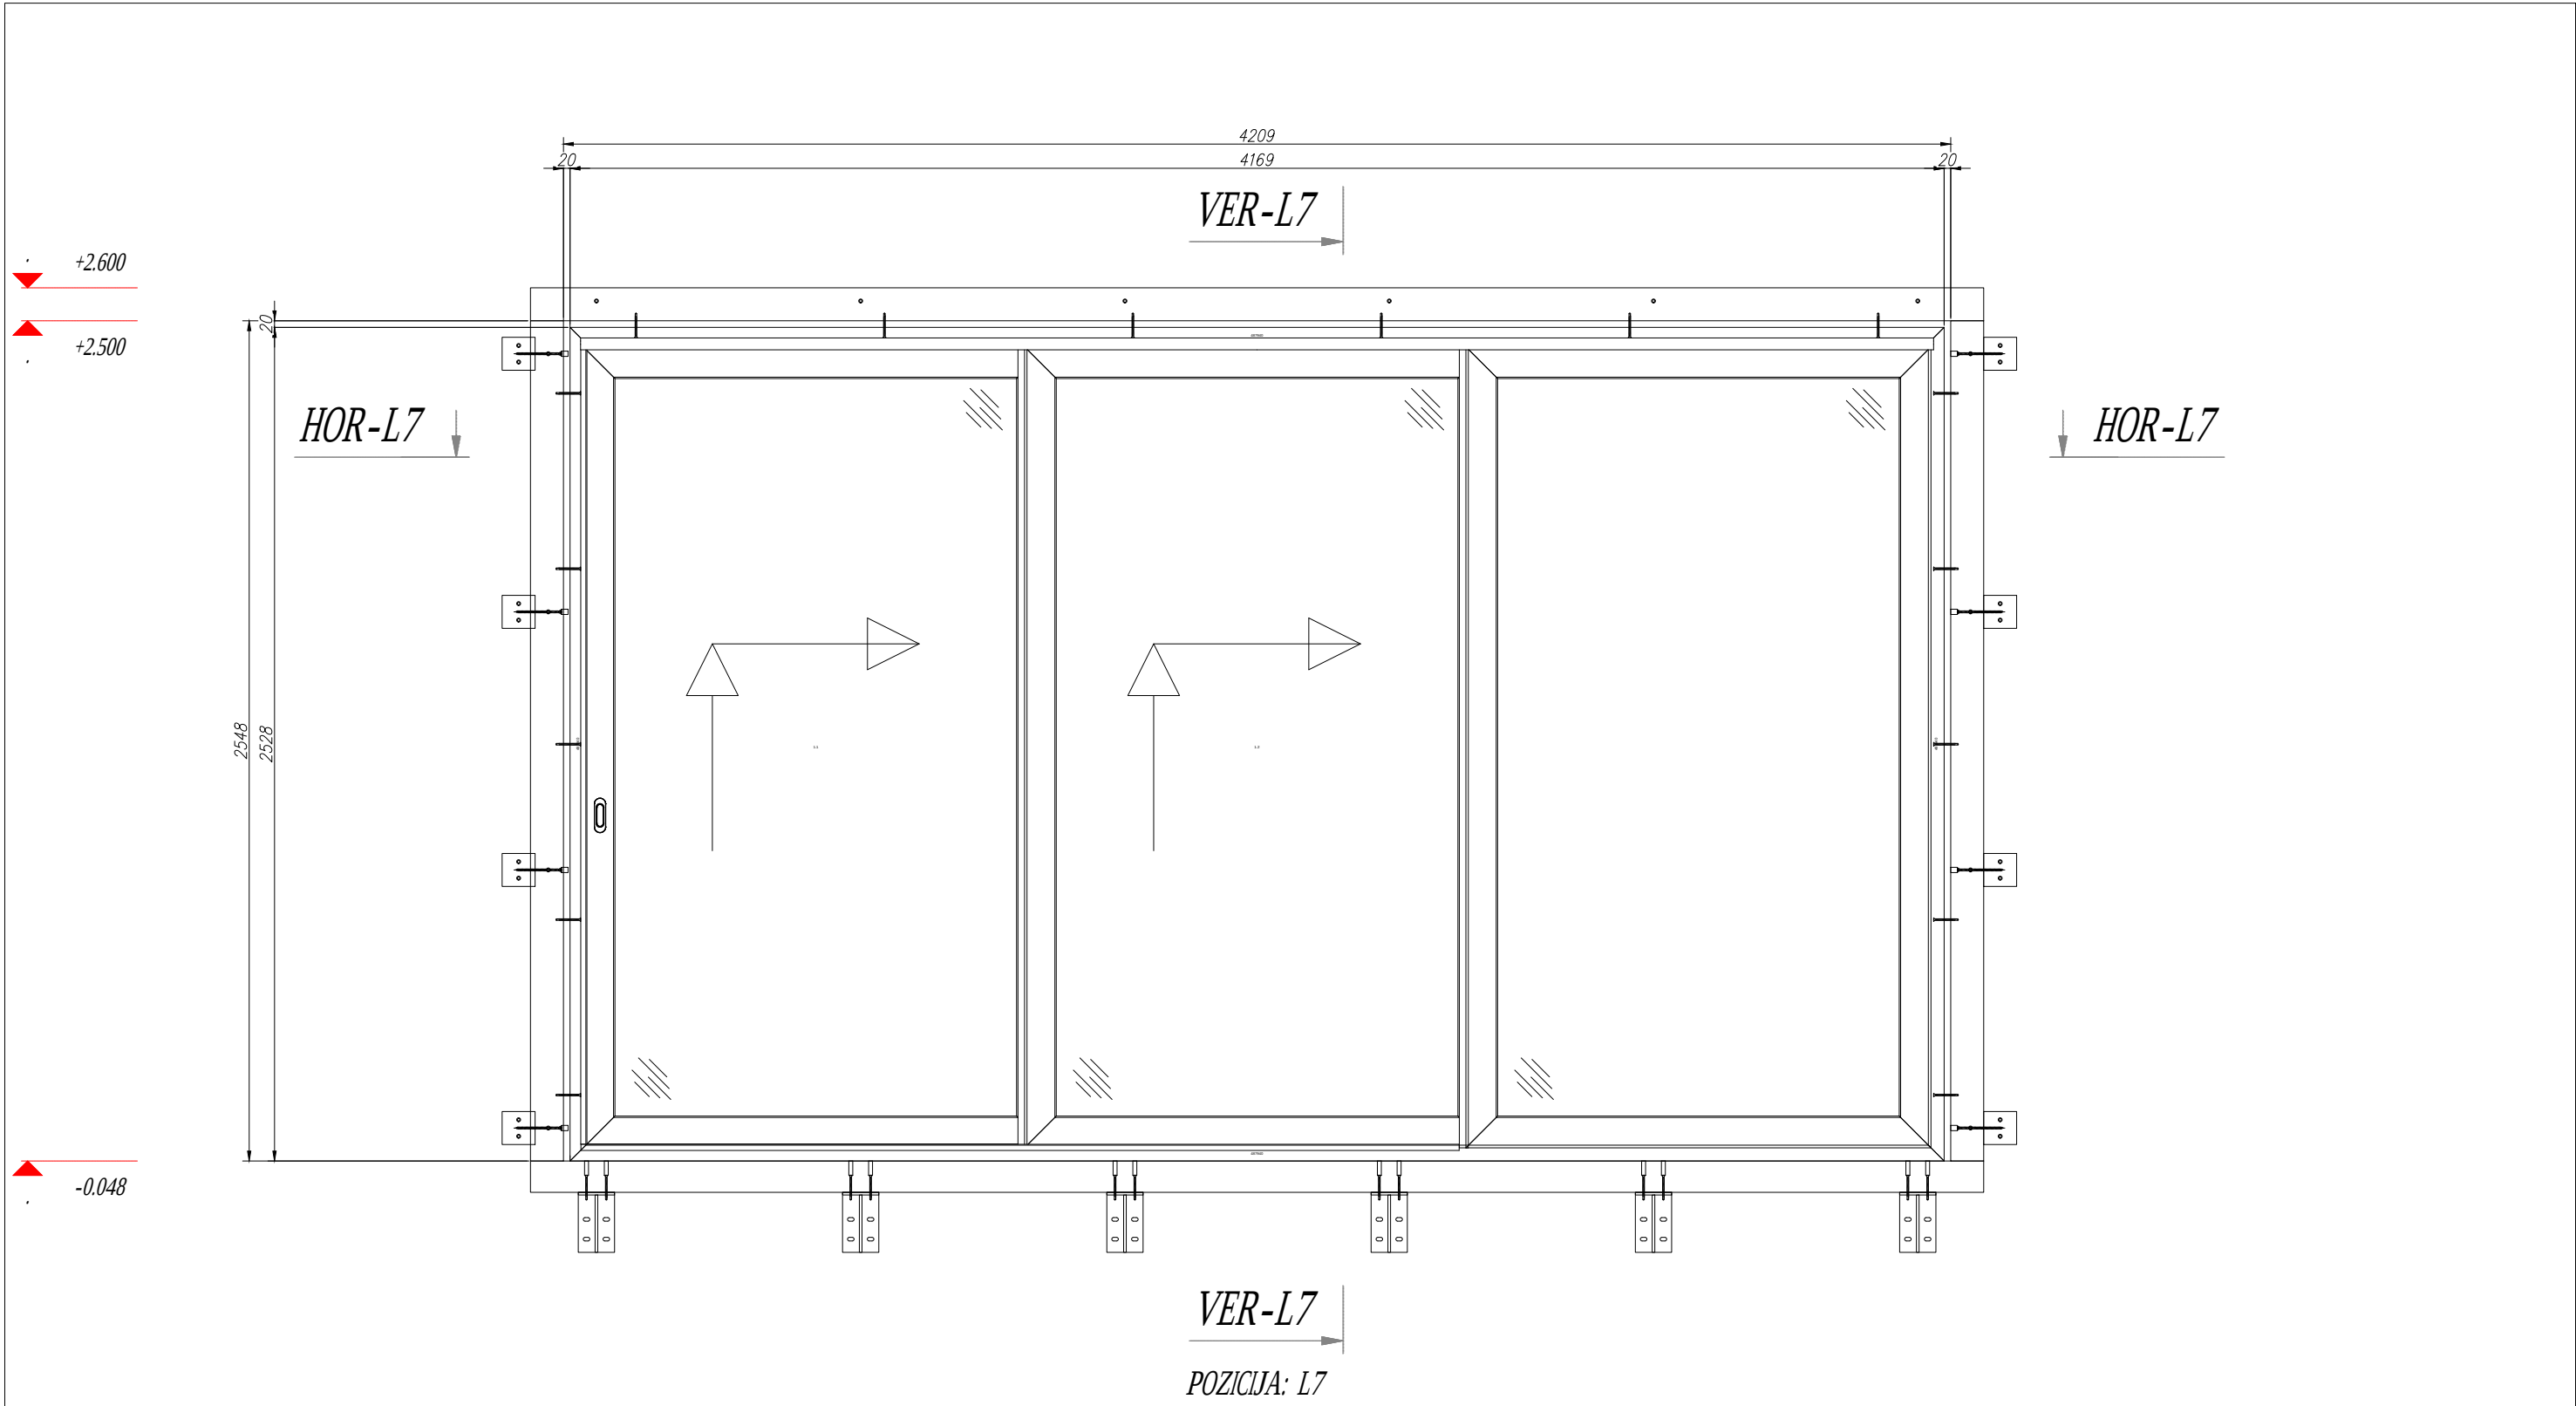


PASTABOS:
/ POZICIJA/-AS ŽIŪRIMA IŠ LAUKO PUSĖS.

LANGAI:	AWS 90.SI/AWS 65
DURYS:	AWS 90.SI/AWS 65
STUMDOMOS DURYS:	ASE 80.HI
PROFILŲ DAŽYMAS:	LAUKAS:RAL9005 COATEX
	VIDUS:RAL9005 COATEX
FURNITŪROS SPALVA:	RAL9005

		Projekto numeris: 22-022				
ALUMINIUM WINDOWS DOORS & PARTITIONS		VIENBUTIS GYVENAMASIS NAMAS				
Pramonės g. 19, Parapijoniškių k., Vilnius r. LT-13241 Lietuva El. paštas: info@alufs.eu		VILNELĖS G. 18, VILNIUS				
	Konstr.	A. E. AUGLYS	08/04/22	1A. FASADAS. POZICIJA L7 ('B-A')	Skalė	Formatas
					1:20	A3-L
Laida	Patvirtino	S. KARŽINAUSKAS	08/04/22	Žymuo:	Lapas	Lapų
					6	23
-	Užsakovas: GINTARAS BALČIŪNAS		FAS-L7			

+2.600
+2.500

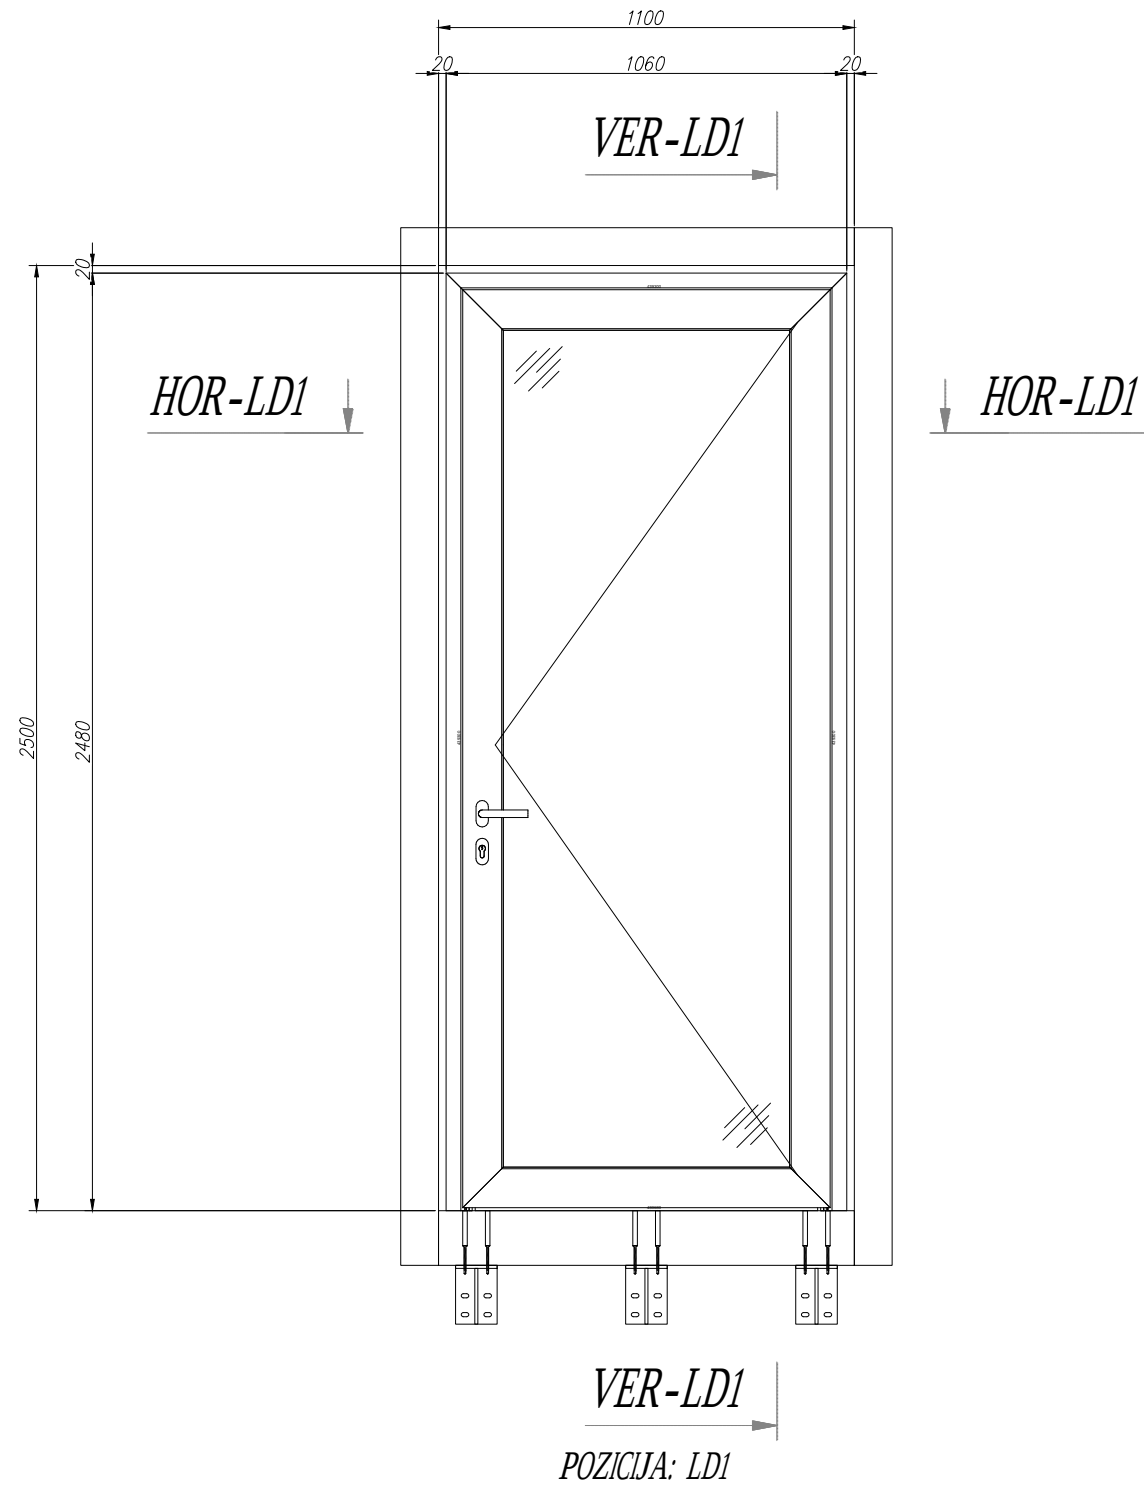


+0.000

PASTABOS:
/ POZICIJA/-AS ŽIŪRIMA IŠ LAUKO PUSĖS.

LANGAI:	AWS 90.SI/AWS 65
DURYS:	AWS 90.SI/AWS 65
STUMDOMOS DURYS:	ASE 80.HI
PROFILIŲ DAŽYMAS:	LAUKAS:RAL9005 COATEX
	VIDUS:RAL9005 COATEX
FURNITŪROS SPALVA:	RAL9005



 		 Pramonės g. 19, Parapijoniškių k., Vilniaus r. LT-13241 Lietuva El. paštas: info@alufs.eu		Projekto numeris: 22-022 VIENTUTIS GYVENAMASIS NAMAS VILNELĖS G. 18, VILNIUS				
		Vardas, pavardė	Parašas	Data	Brėžinio pavadinimas:	Skalė	Formatas	
	Konstr.	A. E. AUGLYS		08/04/22	1A. FASADAS. POZICIJA LD1 ('1-2')	1:20	A3-L	
	Patvirtino	S. KARŽINAUSKAS		08/04/22		Žymuo:	Lapas	Lapų
Laida					FAS-LD1		7	23
-	Užsakovas: GINTARAS BALČIŪNAS							

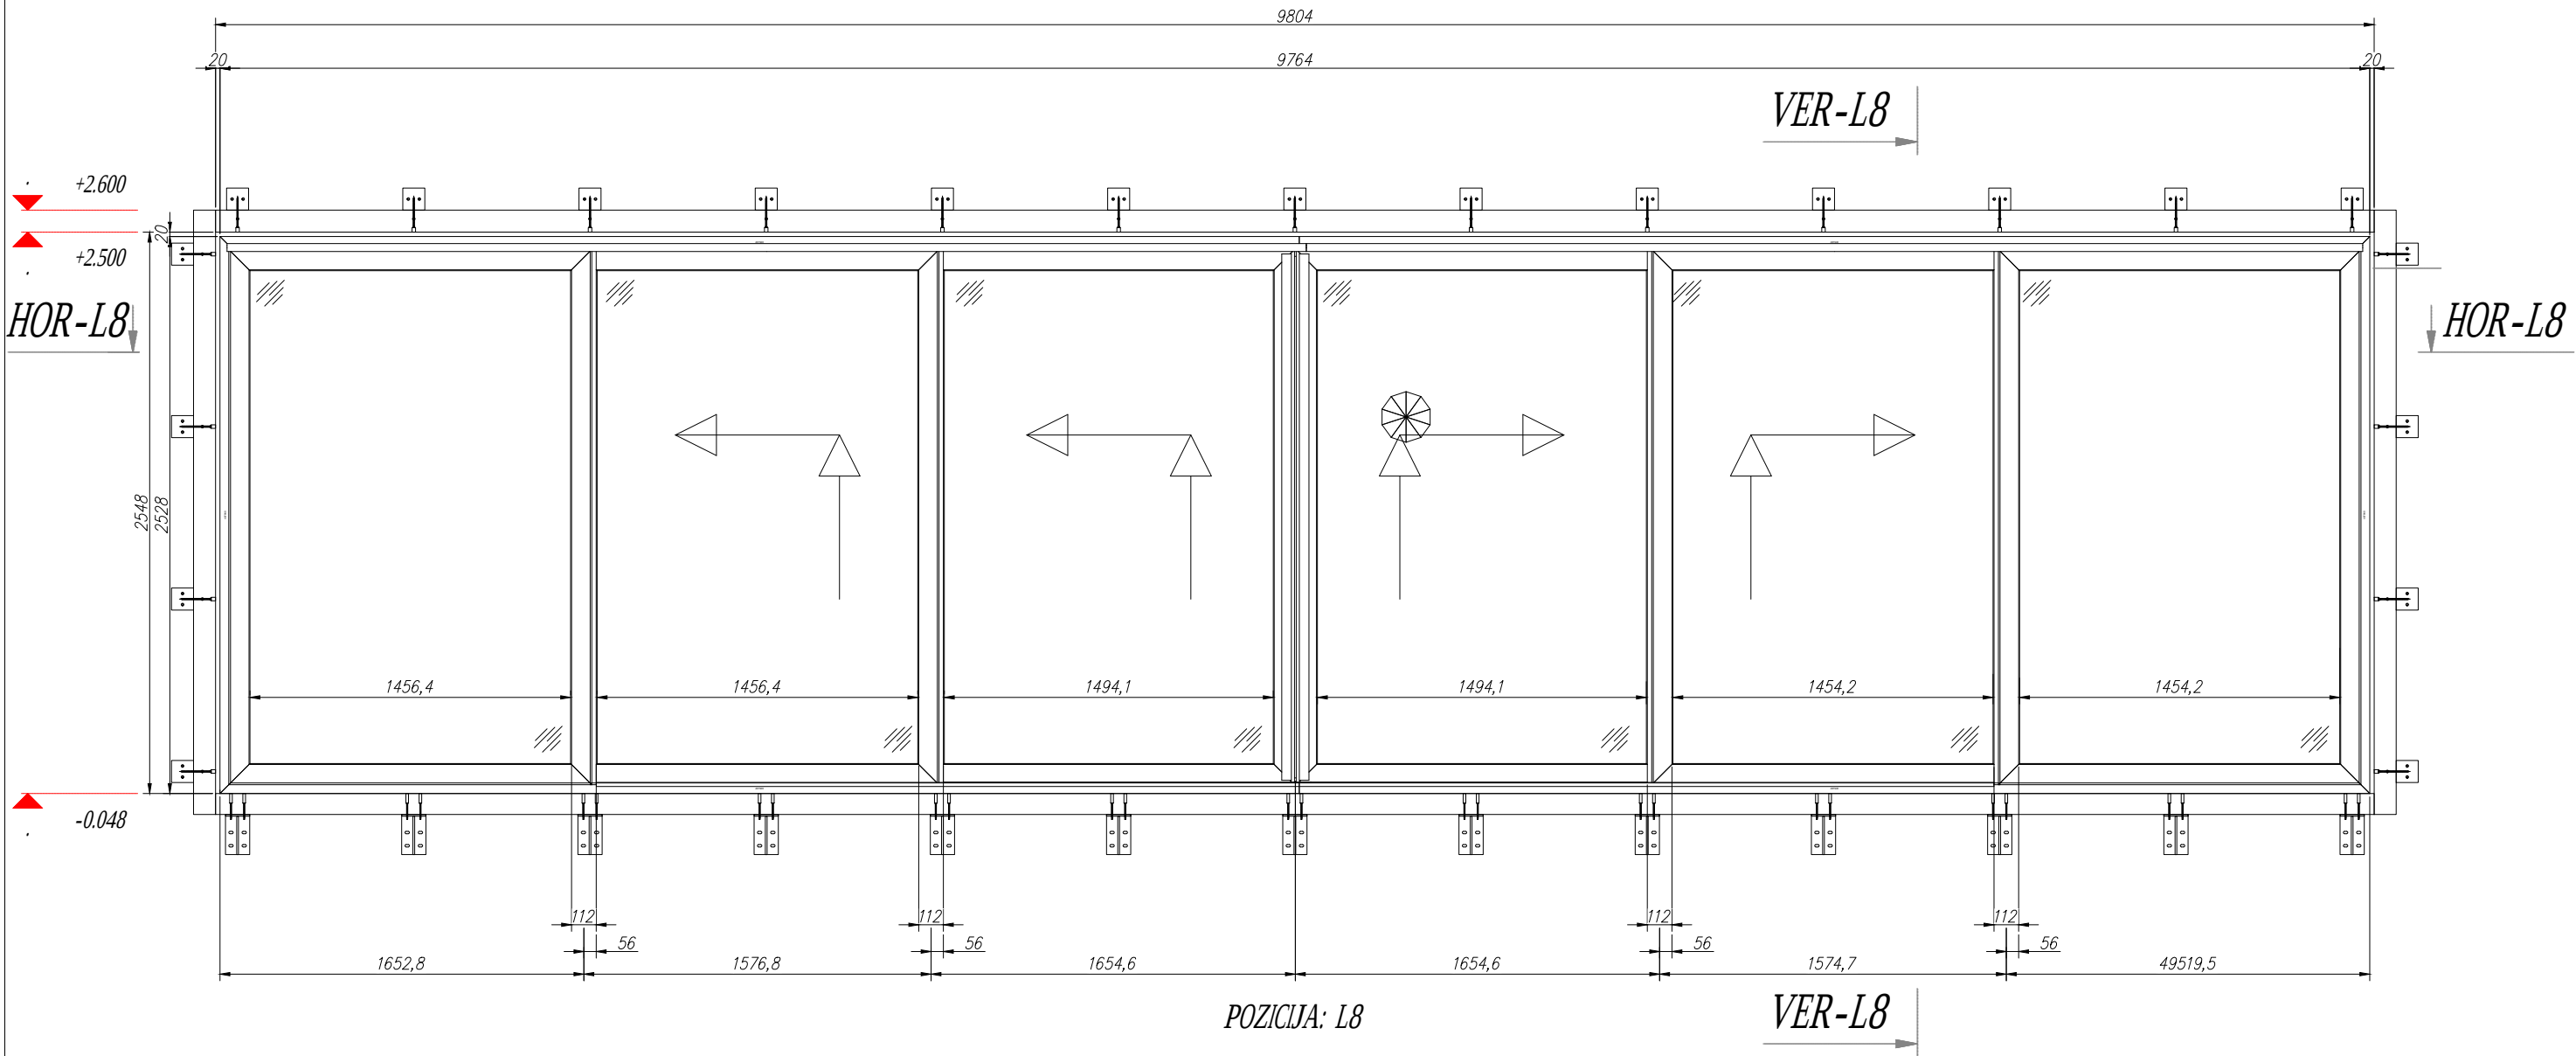

PASTABOS:
/ POZICIJA/-AS ŽIŪRIMA IŠ LAUKO PUSĖS.


LANGAI: AWS 90.SI/AWS 65
DURYS: AWS 90.SI/AWS 65
STUMDOMOS DURYS: ASE 80.HI
PROFILIŲ DAŽYMAS: LAUKAS:RAL9005 COATEX
VIDUS:RAL9005 COATEX
FURNITŪROS SPALVA: RAL9005

		Pramonės g. 19, Parapijoniškių k. Vilnius r. LT-13241 Lietuva El. paštas: info@alufs.eu		Projekto numeris: 22-022 VIENBUTIS GYVENAMASIS NAMAS VILNELĖS G. 18, VILNIUS			
		Vardas, pavardė	Parašas	Data	Brėžinio pavadinimas:	Skalė	Formatas
	Konstr.	A. E. AUGLYS		08/04/22		1:30	A3-L
	Patvirtino	S. KARŽINAUSKAS		08/04/22			
Laida					Žymuo:	Lapas	Lapų
-	Užsakovas:	GINTARAS BALČIŪNAS				FAS-L8	8

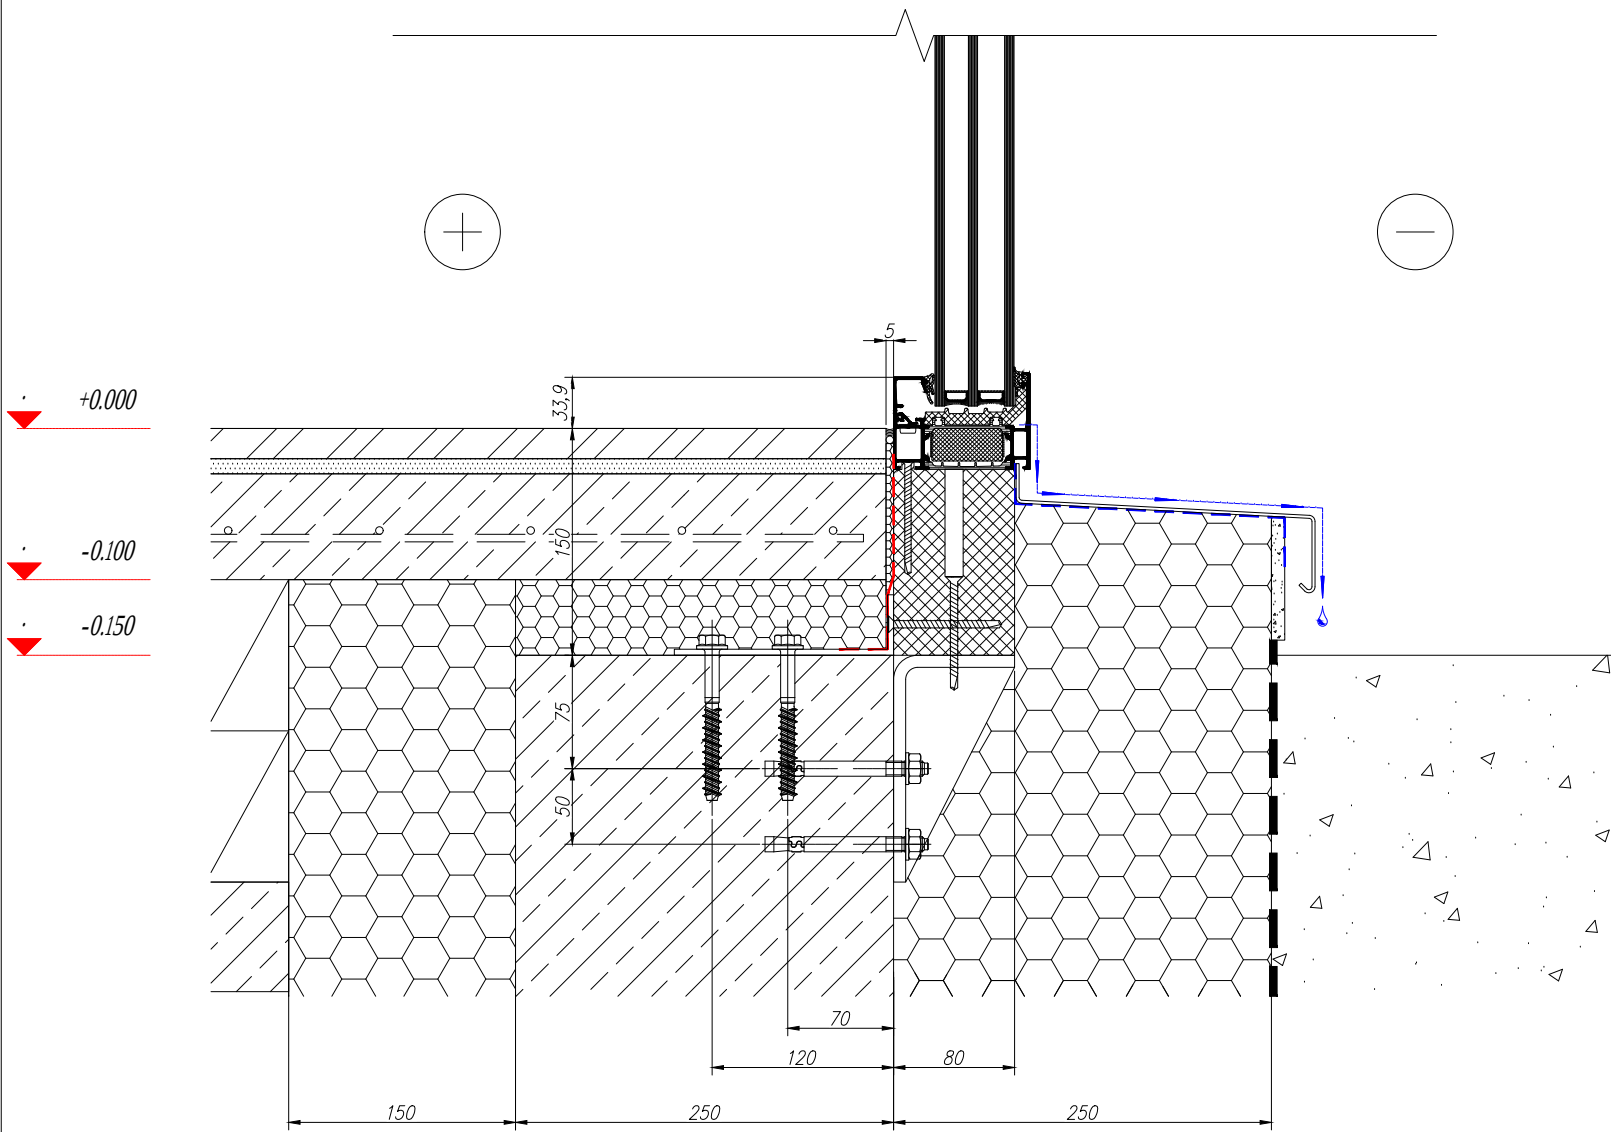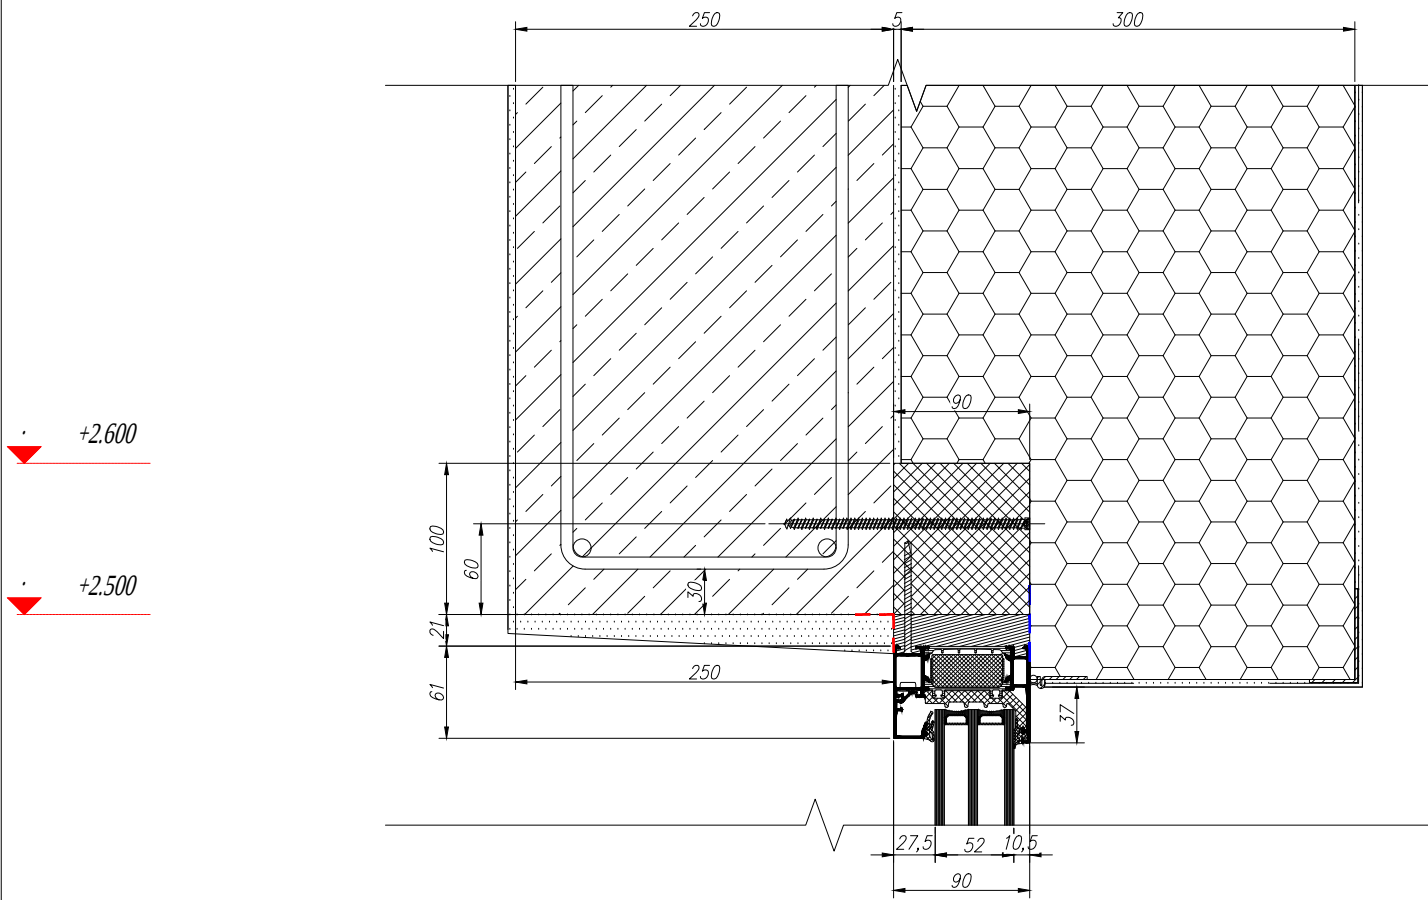


- — IŠORINĖ SANDARIMO(GARO) JUOSTA
- - - VIDINĖ SANDARIMO(GARO) JUOSTA
WARMOTECH PROFILIS
MONTAVIMO PUTOS
KRONŠTEINAI:
4mm STORIO (WARMOTECH ATRAMA IŠ ŠONO)
8mm STORIO (AL. KONTRUKCIJAI TVIRTINTI)

 Pramonės g. 19, Parapijoniškių k., Vilnius r. LT-13241 Lietuva El. paštas: info@alufs.eu	Projekto numeris: 22-022		
	VIENBUTIS GYVENAMASIS NAMAS		
	VILNELĖS G. 18, VILNIUS		
	Brėžinio pavadinimas:	Skalė	Formatas
	1A. LANGO VERT. PJŪVIS	1:5	A3-P
	Žymuo:	Lapas	Lapų
	VER-L4_L5_L6	10	23
	Vardas, pavardė	Parašas	Data
	Konstr.	A. E. AUGLYS	08/04/22
	Patvirtino	S. KARŽINAUSKAS	08/04/22
	Laida		
	Užsakovas:	GINTARAS BALČIŪNAS	

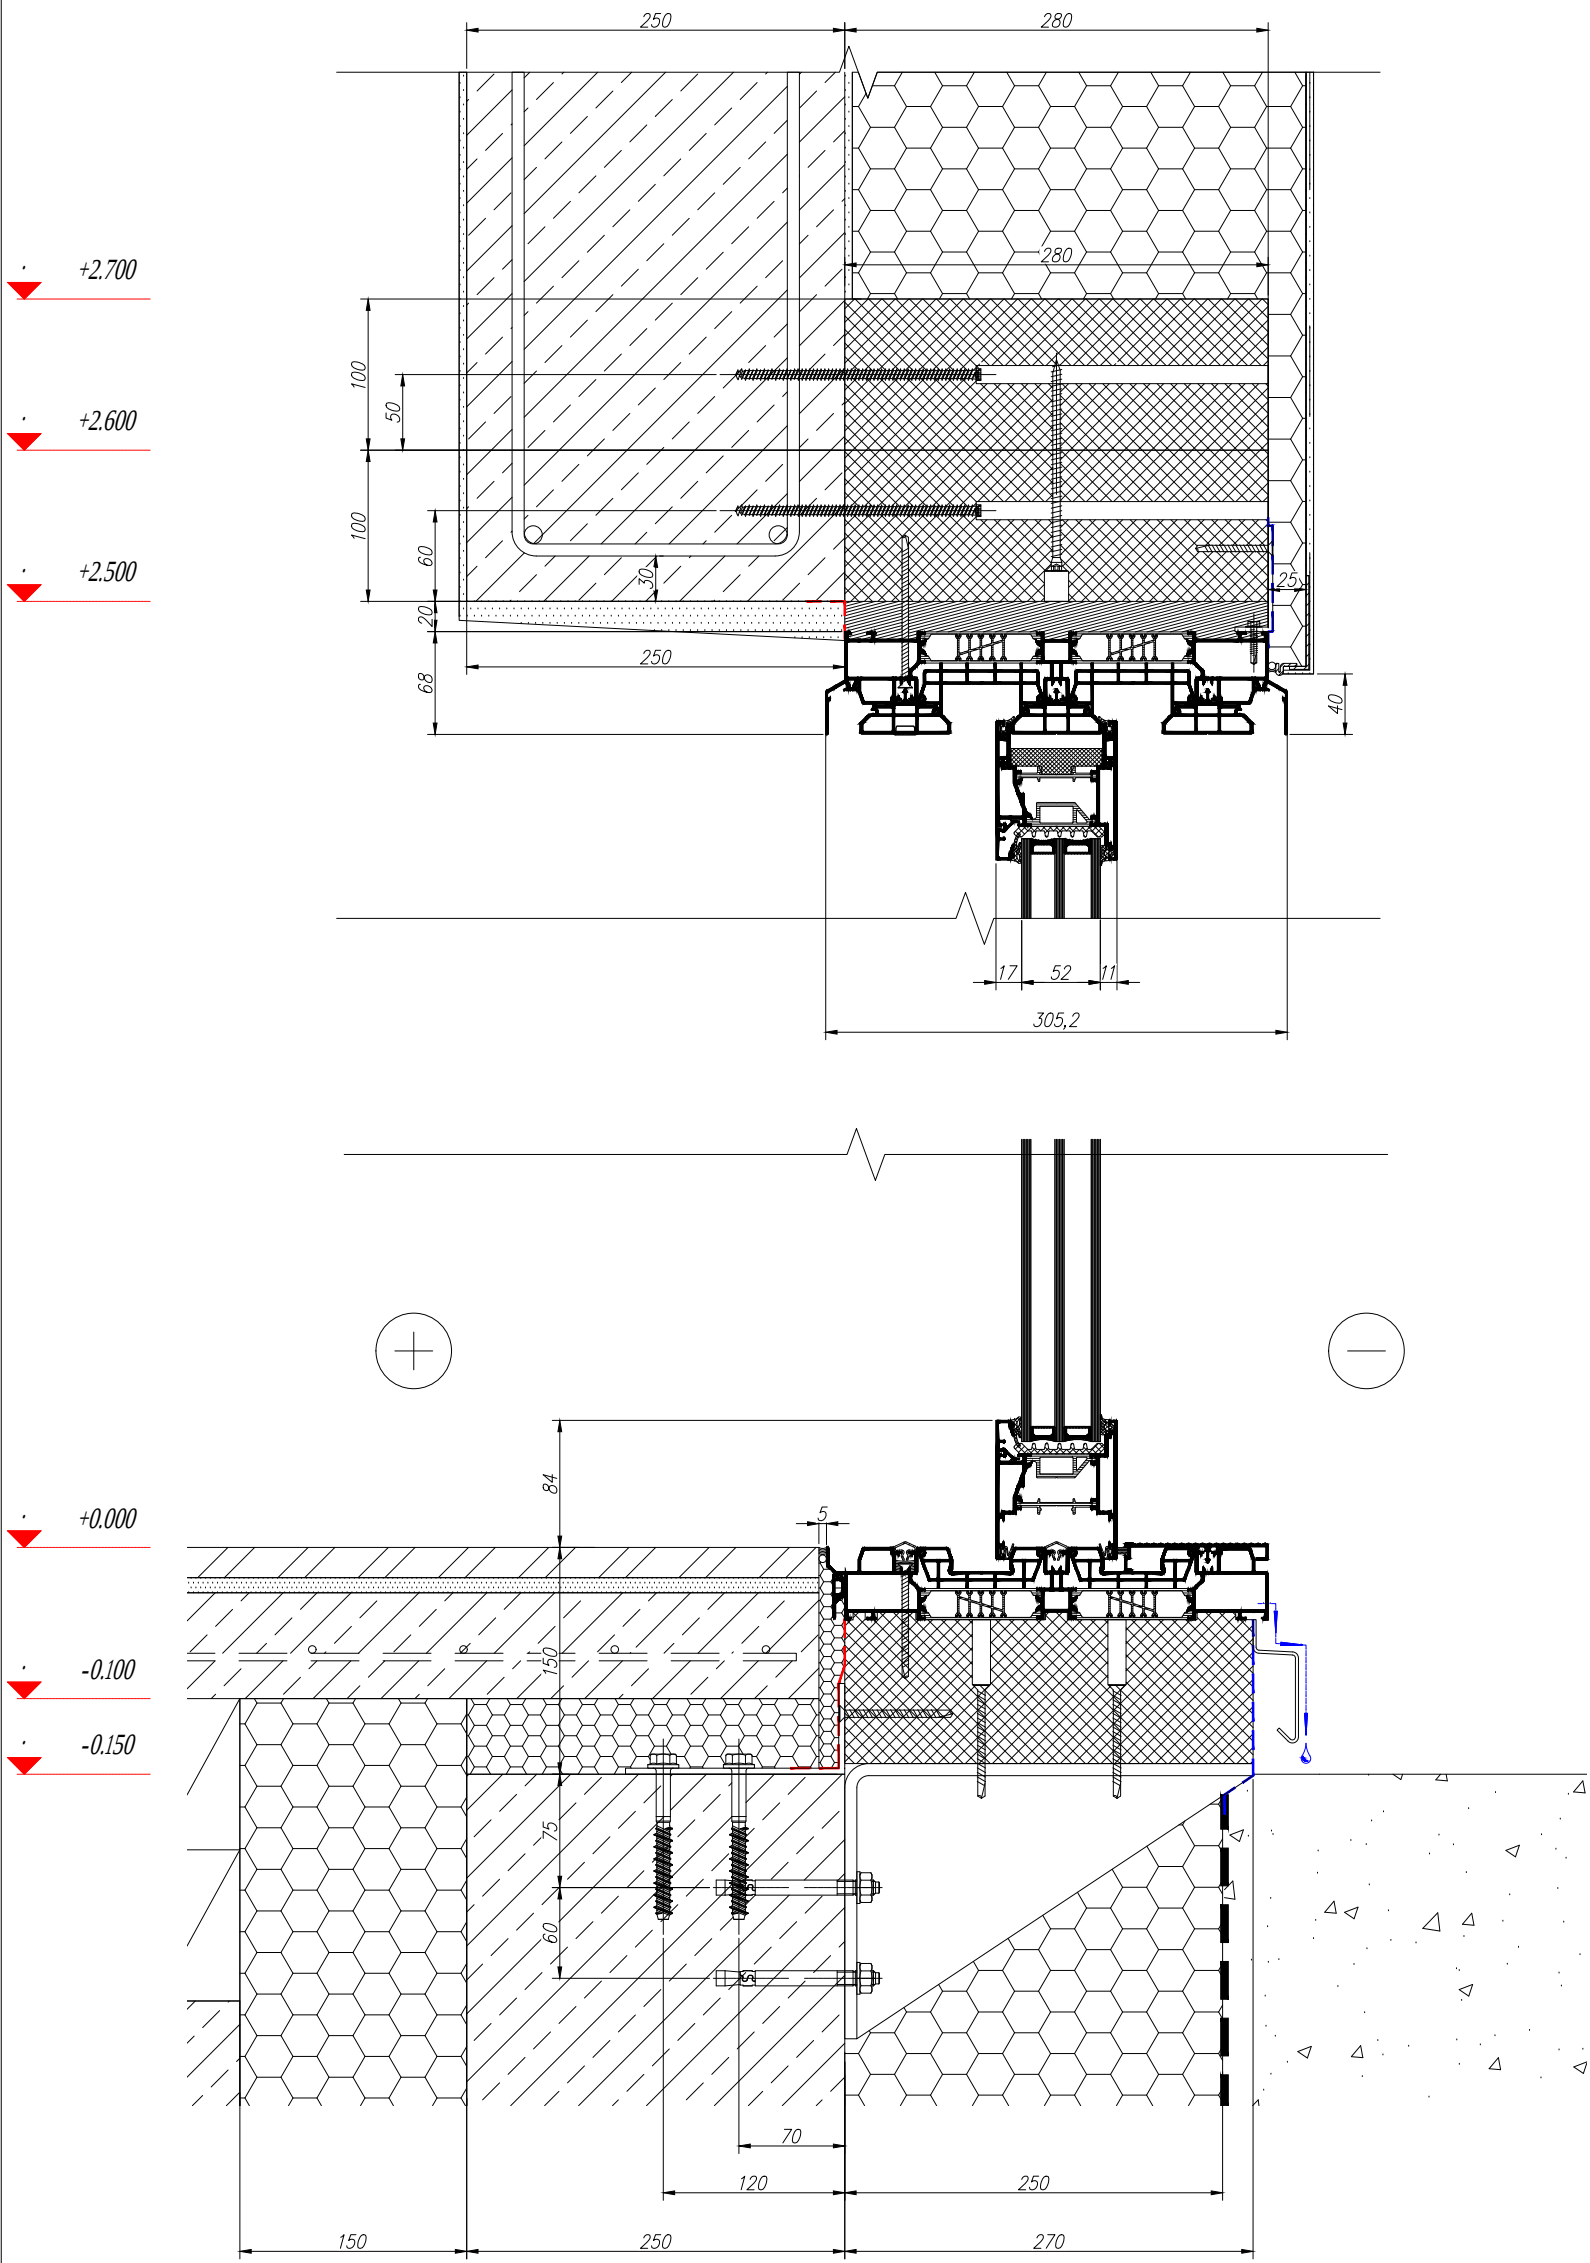




- IŠORINĖ SANDARIMO(GARO) JUOSTA
 - VIDINĖ SANDARIMO(GARO) JUOSTA
 - WARMOTECH PROFILIS
 - MONTAVIMO PUTOS
- KRONŠTEINAI:
4mm STORIO (WARMOTECH ATRAMA IŠ ŠONO)
8mm STORIO (AL. KONTRUKCIJAI TVIRTINTI)

 Pramonės g. 19, Parapijoniškių k., Vilnius r. LT-13241 Lietuva El. paštas: info@alufs.eu		Projekto numeris: 22-022				
		VIENBUTIS GYVENAMASIS NAMAS VILNELĖS G. 18, VILNIUS				
	Vardas, pavardė	Parašas	Data	Brėžinio pavadinimas: 1A. SLIDE'O VERT. PJŪVIS ('A-B')	Skalė	Formatas
Konstr.	A. E. AUGLYS		08/04/22		1:5	A3-P
Patvirtino	S. KARŽINAUSKAS		08/04/22	Žymuo: VER-L3	Lapas	Lapų
Laida					11	23
-	Užsakovas:	GINTARAS BALČIŪNAS				

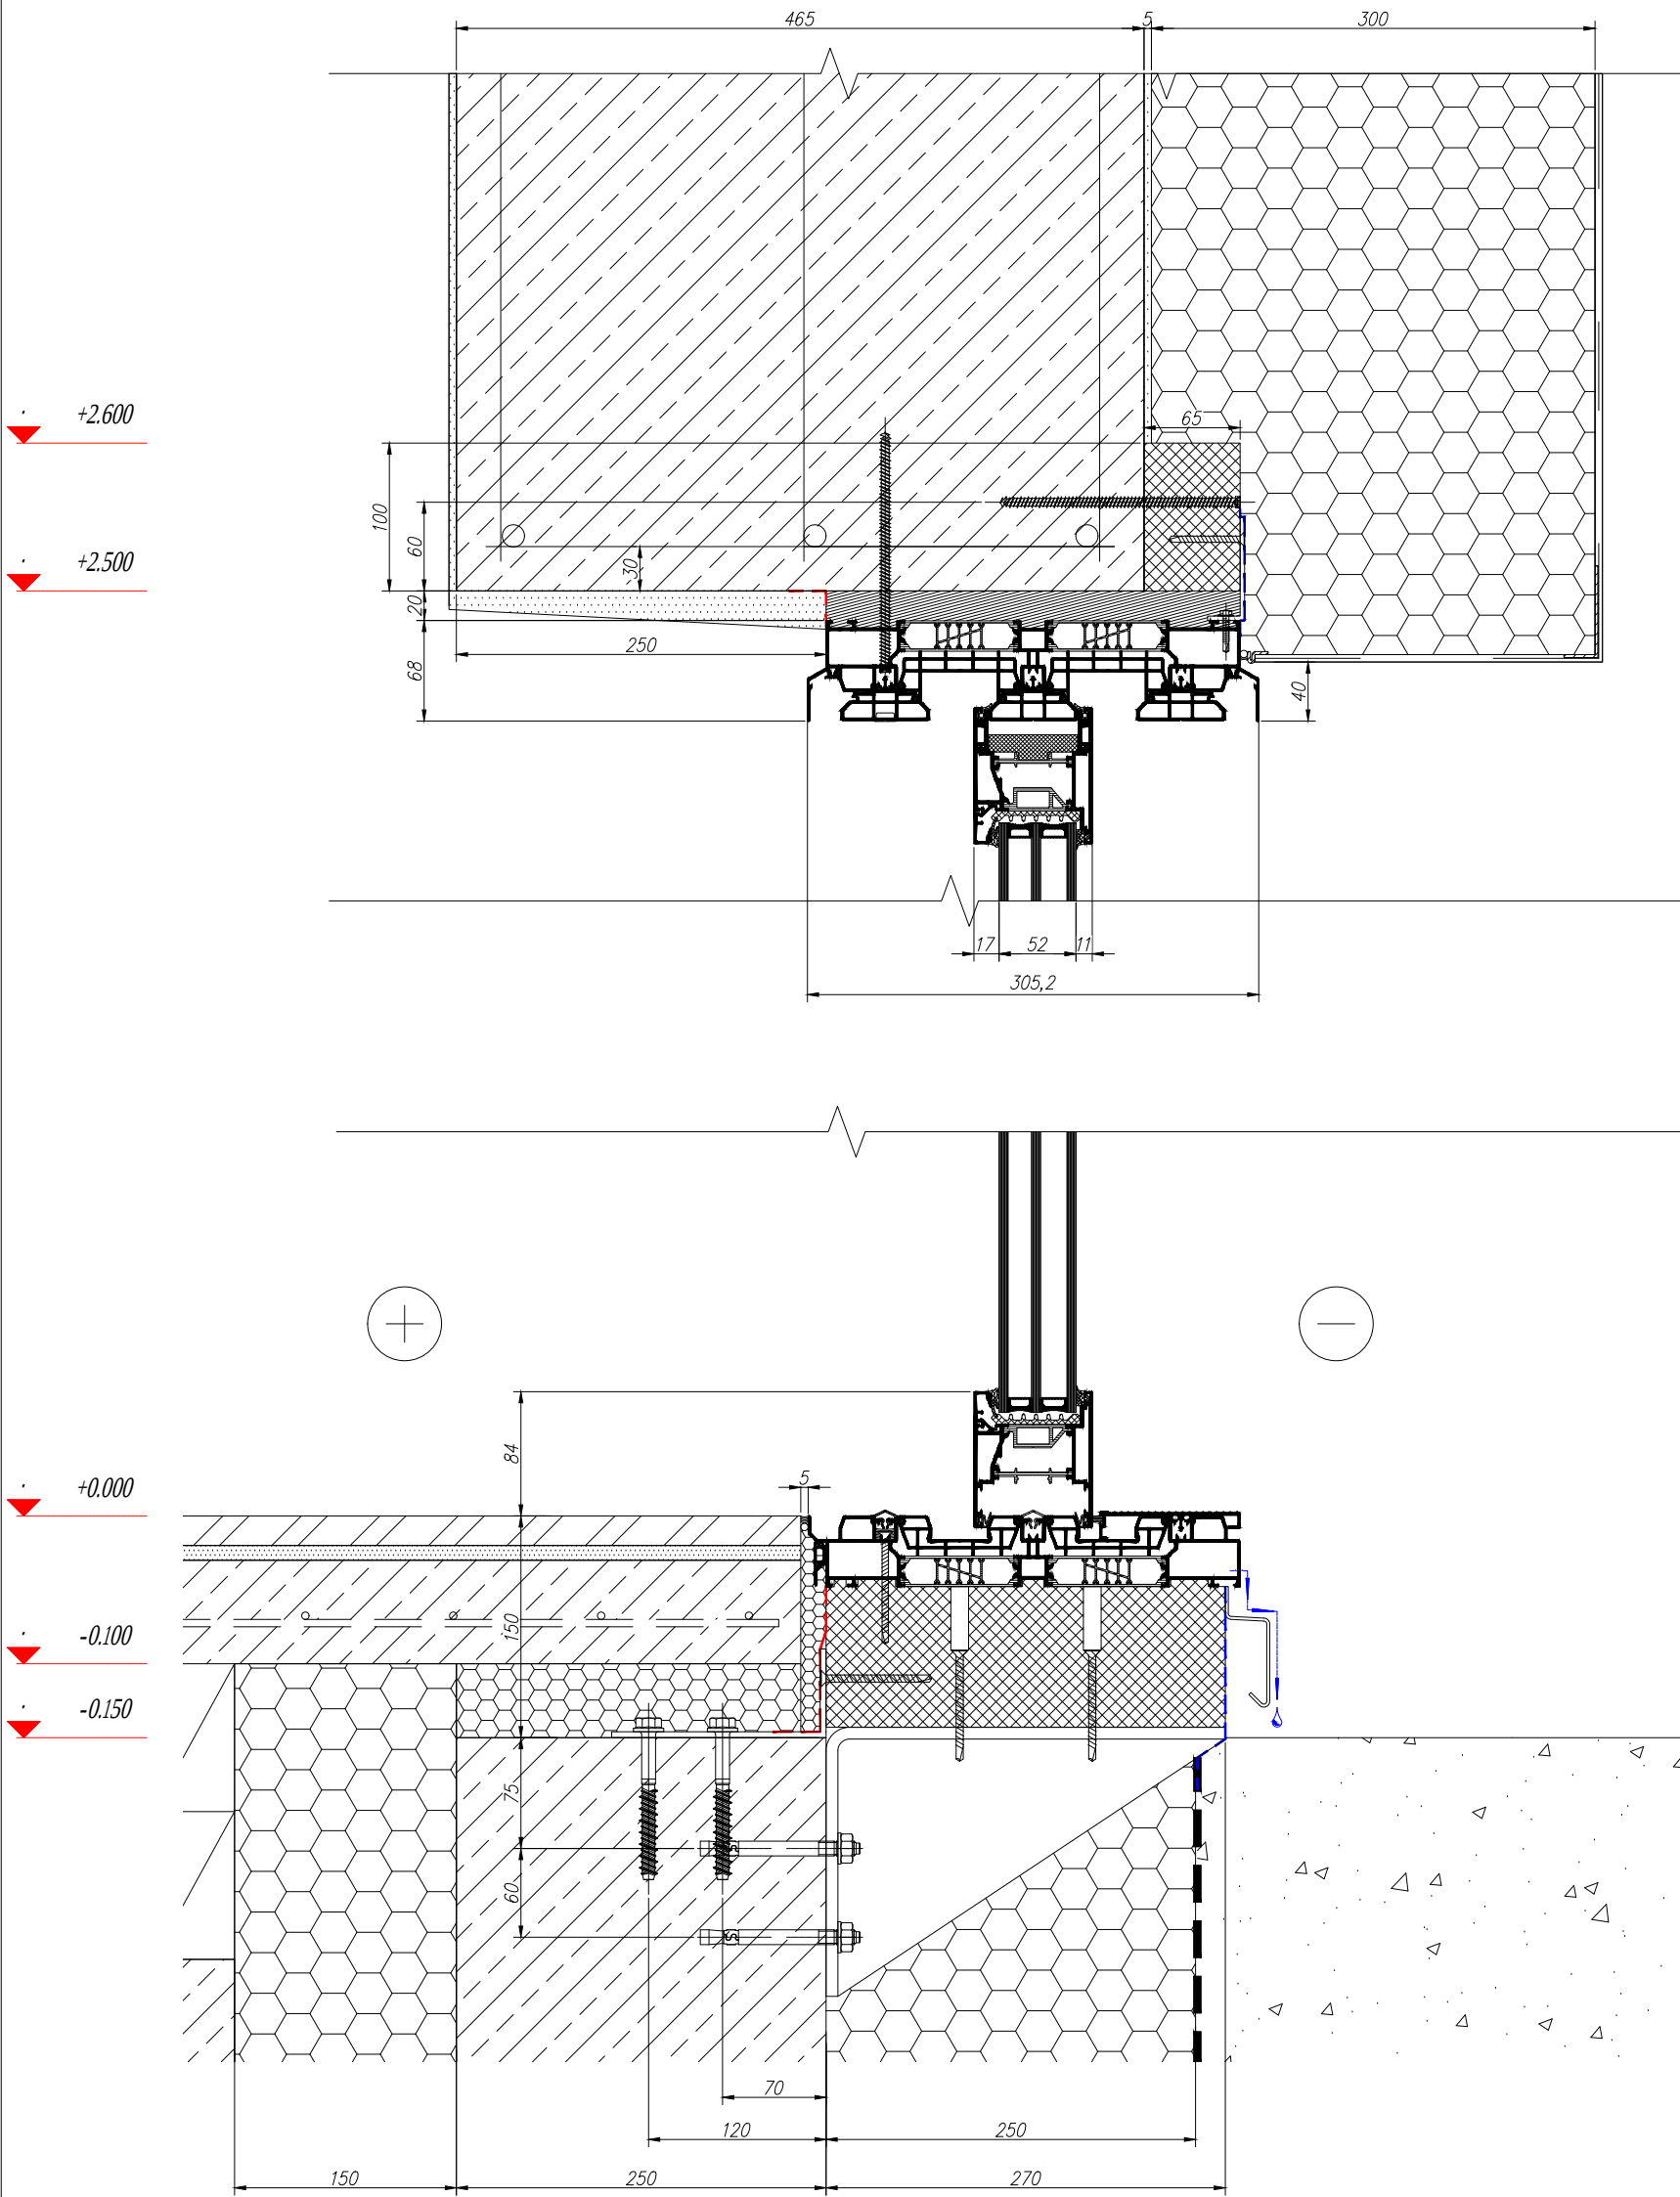

- — IŠORINĖ SANDARIMO(GARO) JUOSTA
- - - VIDINĖ SANDARIMO(GARO) JUOSTA
WARMOTECH PROFILIS
MONTAVIMO PUTOS
- KRONŠTEINAI:
4mm STORIO (WARMOTECH ATRAMA IŠ ŠONO)
8mm STORIO (AL. KONTRUKCIJAI TVIRTINTI)




 	 Pramonės g. 19, Parapijoniškių k., Vilniaus r. LT-13241 Lietuva El. paštas: info@alufs.eu				Projekto numeris: 22-022			
					VIENBUTIS GYVENAMASIS NAMAS			
					VILNELĖS G. 18, VILNIUS			
			Vardas, pavardė	Parašas	Data	Brėžinio pavadinimas:	Skalė	Formatas
	Konstr.		A. E. AUGLYS		08/04/22	1A. SLIDE'O VERT. PJŪVIS ('B-A')	1:5	A3-P
Patvirtino		S. KARŽINAUSKAS		08/04/22	Lapas		Lapų	
Laida					VER-L7	12	23	
-	Užsakovas: GINTARAS BALČIŪNAS							

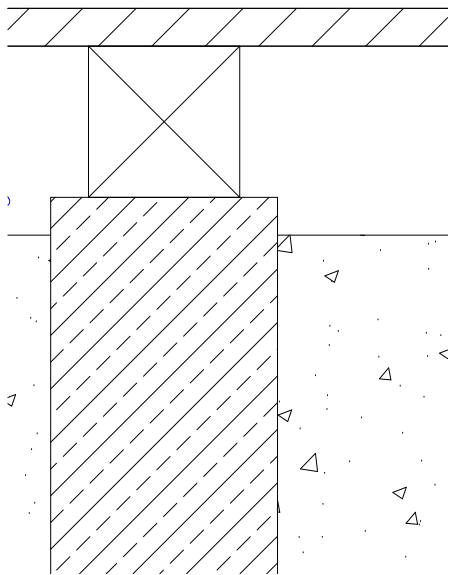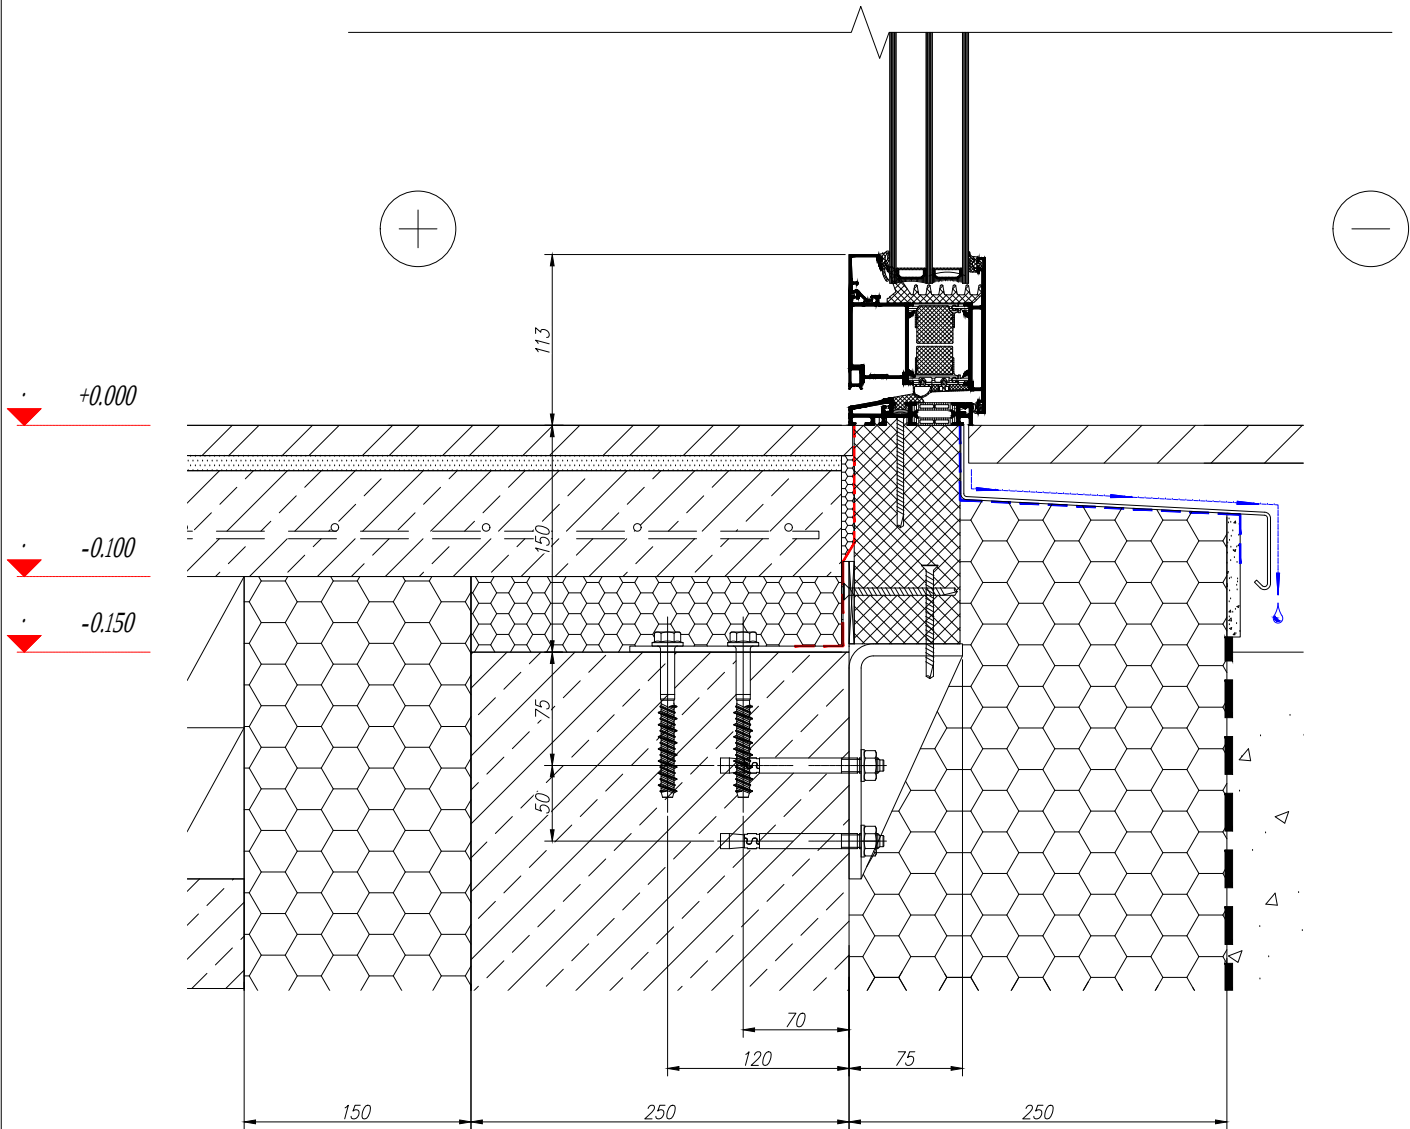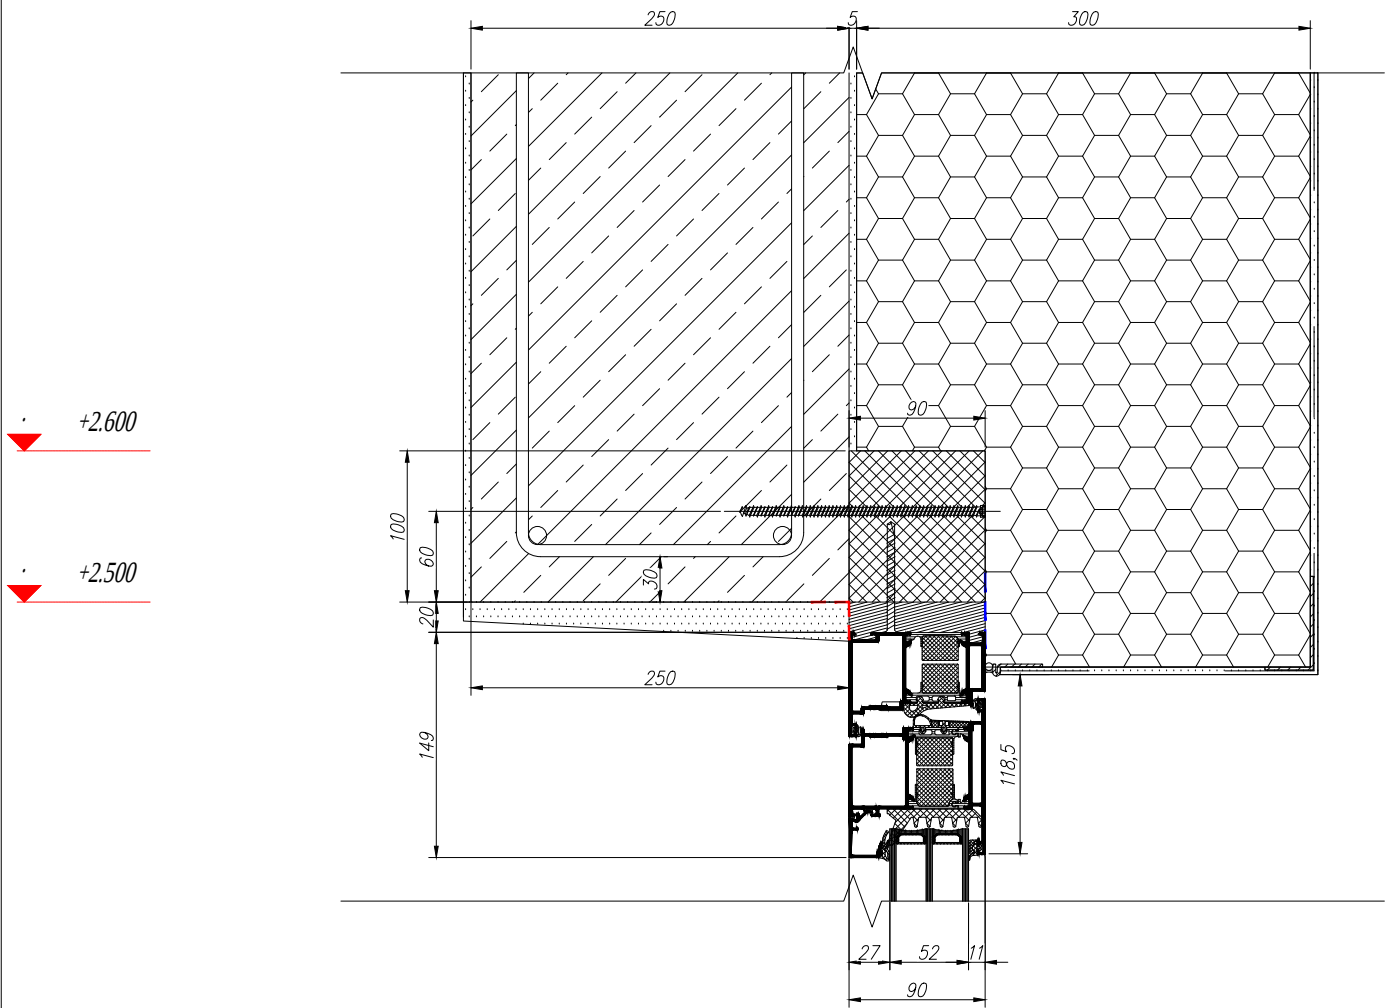

- IŠORINĖ SANDARIMO(GARO) JUOSTA
--- VIDINĖ SANDARIMO(GARO) JUOSTA
WARMOTECH PROFILIS
MONTAVIMO PUTOS
- KRONŠTEINAI:
4mm STORIO (WARMOTECH ATRAMA IŠ ŠONO)
8mm STORIO (AL. KONTRUKCIJAI TVIRTINTI)



 Pramonės g. 19, Parapijoniškių k., Vilnius r. LT-13241 Lietuva El. paštas: info@alufs.eu				Projekto numeris: 22-022		
				VIENBUTIS GYVENAMASIS NAMAS VILNELĖS G. 18, VILNIUS		
				Brėžinio pavadinimas:		Skalė
				1A. DURŲ VERT. PJŪVIS ('1-2')		Formatas
				Žymuo:		Lapas
				VER-LD1		Lapų
						13
						23

	Vardas, pavardė	Parašas	Data
Konstr.	A. E. AUGLYS		08/04/22
Patvirtino	S. KARŽINAUSKAS		08/04/22
Laida			
-	Užsakovas:	GINTARAS BALČIŪNAS	

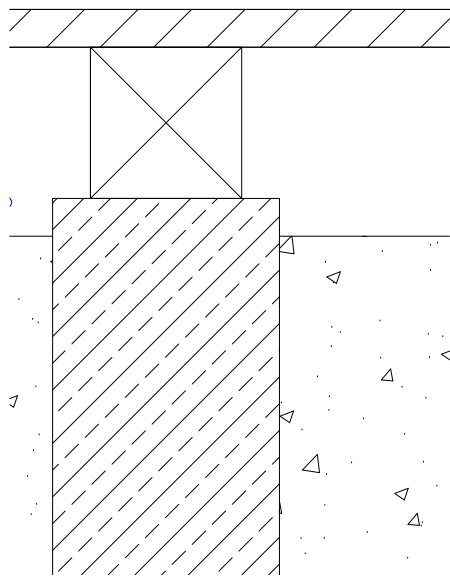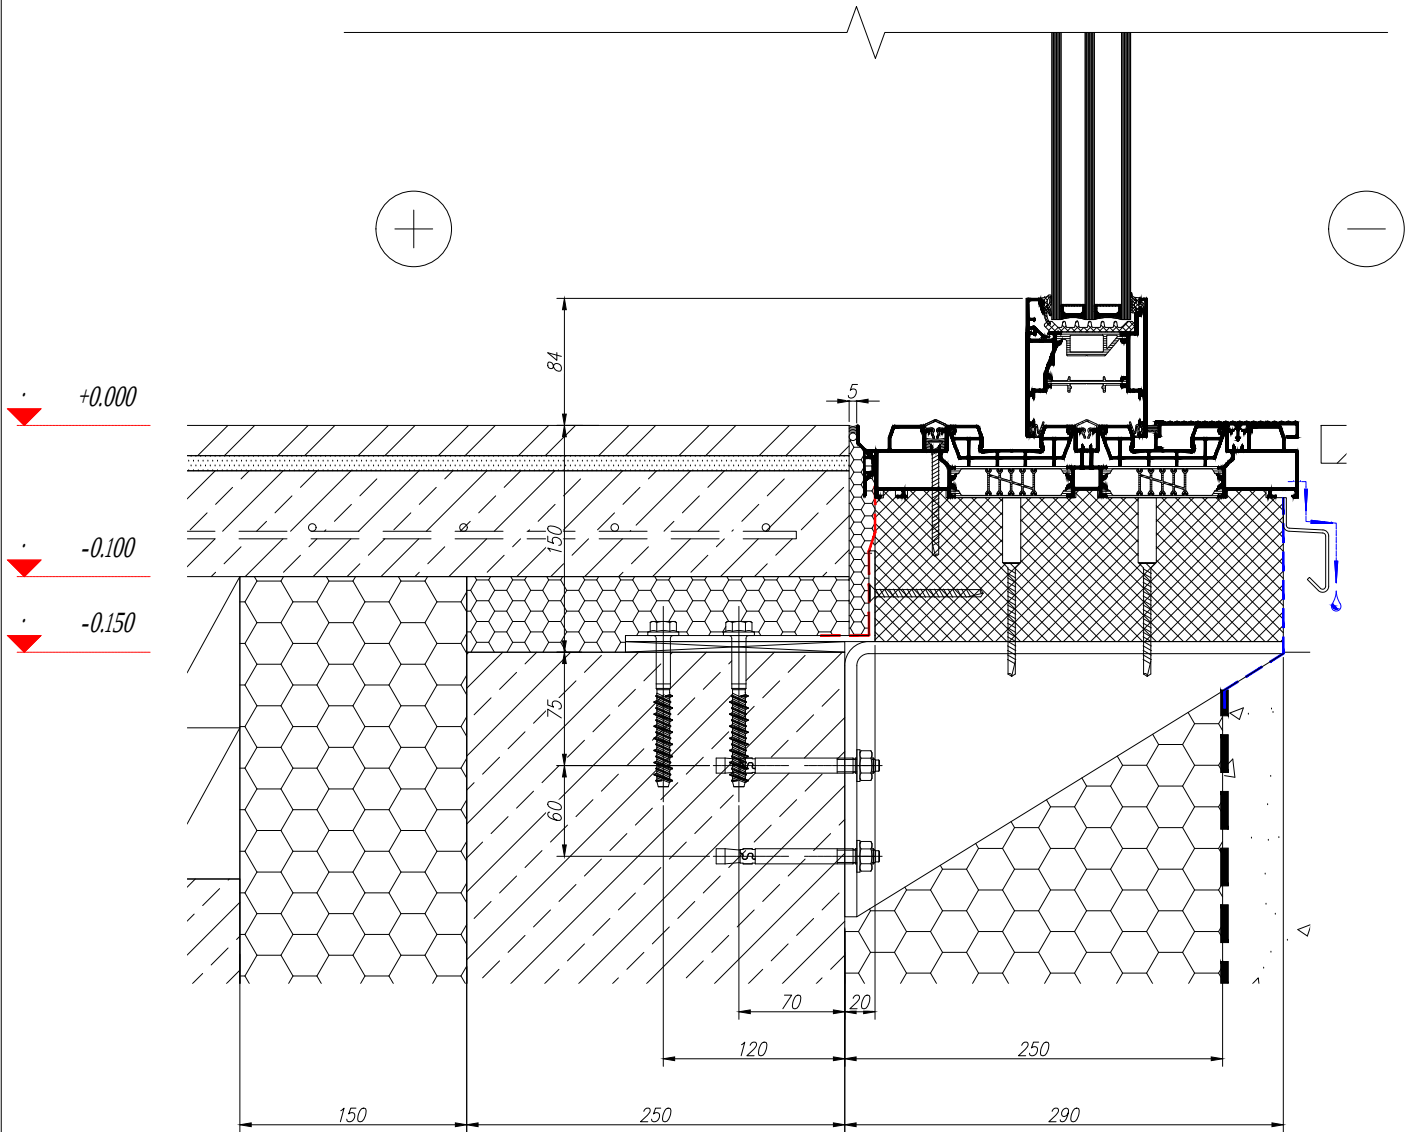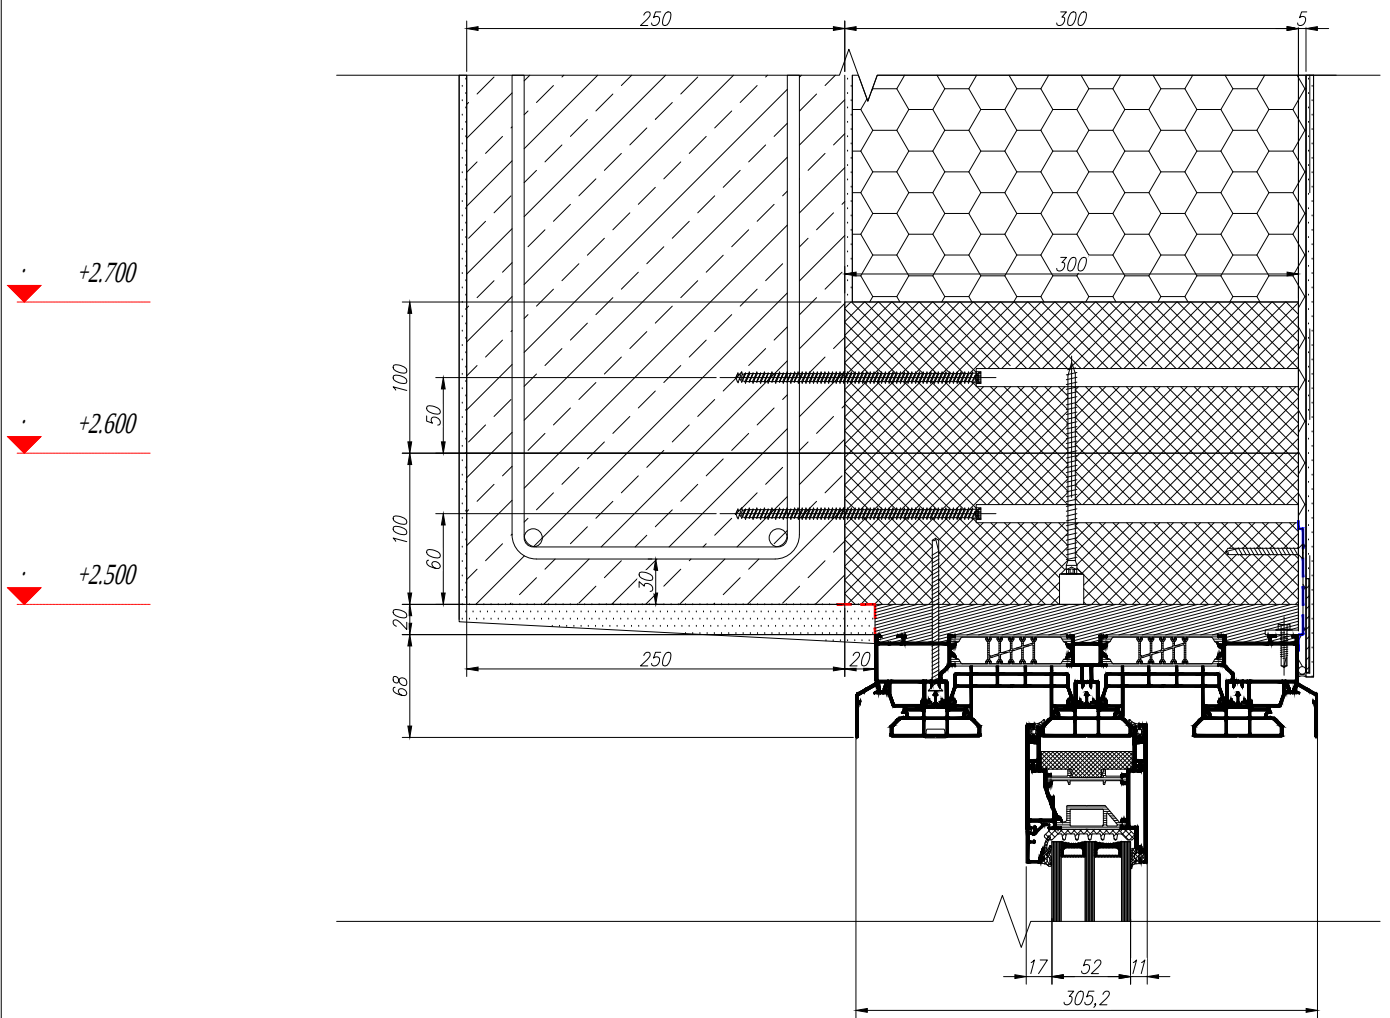

- — IŠORINĖ SANDARIMO(GARO) JUOSTA
— — VIDINĖ SANDARIMO(GARO) JUOSTA
WARMOTECH PROFILIS
MONTAVIMO PUTOS
KRONŠTEINAI:
4mm STORIO (WARMOTECH ATRAMA IŠ ŠONO)
8mm STORIO (AL. KONTRUKCIJAI TVIRTINTI)

 Pramonės g. 19, Parapijoniškių k., Vilnius r. LT-13241 Lietuva El. paštas: info@aluf.eu				Projekto numeris: 22-022		
				VIENBUTIS GYVENAMASIS NAMAS VILNELĖS G. 18, VILNIUS		
				Brėžinio pavadinimas:		Skalė
				1A. SLIDE'O VERT. PJŪVIS ('2-4')		Formatas
				Žymuo:		Lapas
				VER-L8		Lapų
						14
						23

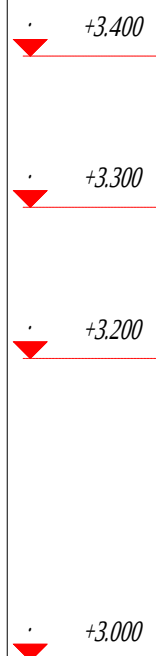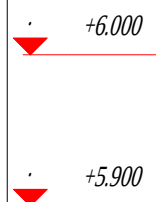

- KRONŠTEINAI:*

 				Pramonės g. 19, Pajonijoniškų k., Vilnius r. LT-12244 Lietuva El. paštas: info@aluf.eu
		<i>Vardas, pavardė</i>	<i>Parašas</i>	<i>Data</i>
	<i>Konstr.</i>	<i>A. E. AUGLYS</i>		<i>08/04/22</i>
	<i>Patvirtino</i>	<i>S. KARŽINAUSKAS</i>		<i>08/04/22</i>
<i>Laida</i>				
<i>-</i>	<i>Užsakovas:</i>	<i>GINTARAS BALČIŪNAS</i>		

<i>Projekto numeris:</i>	
--------------------------	--

22-022

VIEBUTIS GYVENAMASIS NAMAS
VILNELĖS G. 18, VILNIUS

Brėžinio pavadinimas:

2A. LANGO VERT. PJŪVIS ('B-A')

Žymuo:

VER-L1_L2

Skalé

Formatas



1:5

A3-P

Lapas





Lapv

15

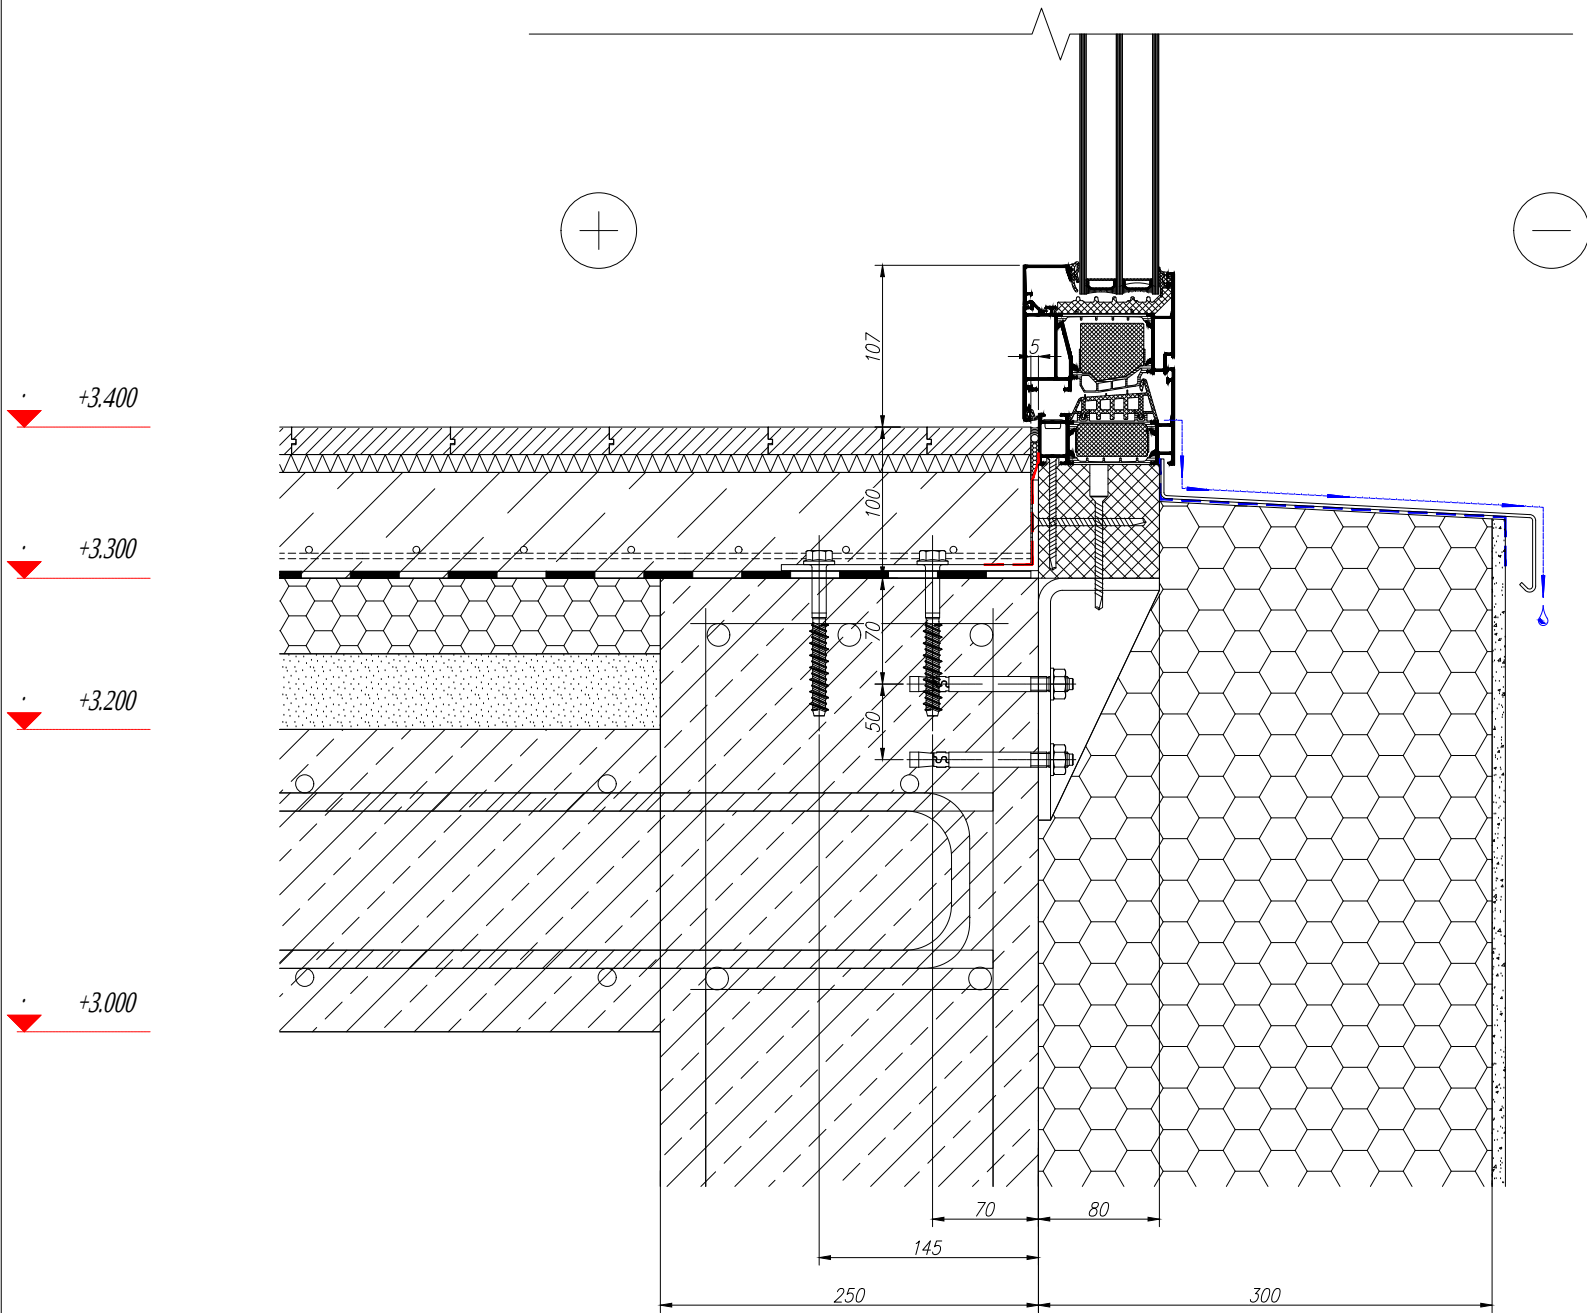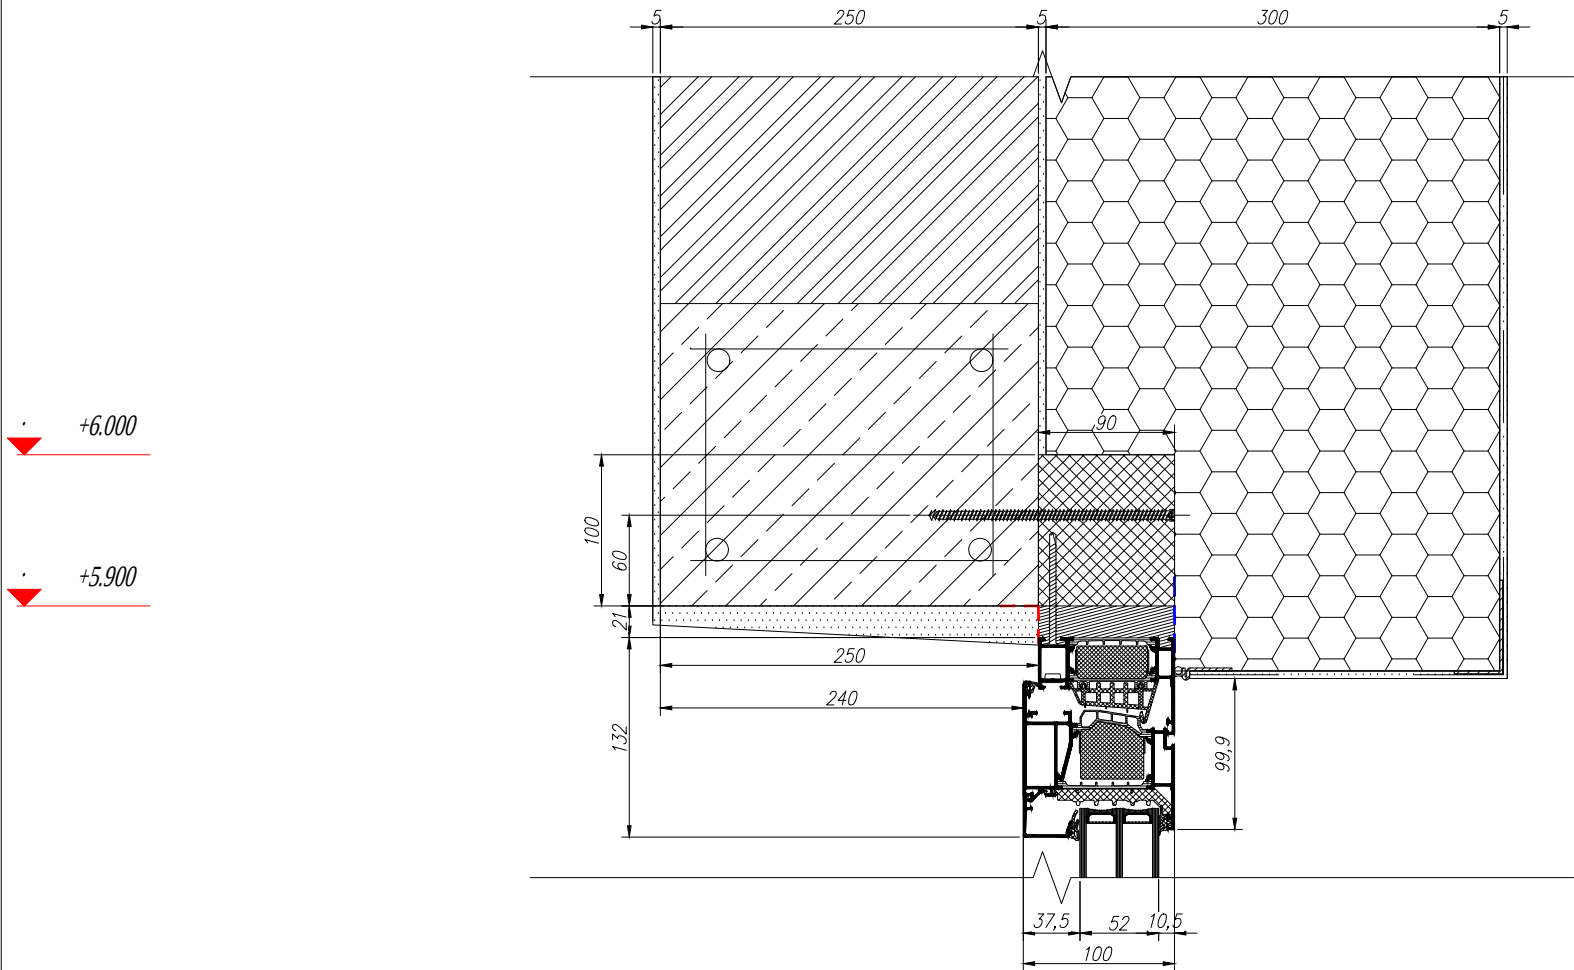




- — IŠORINĖ SANDARIMO(GARO) JUOSTA
— — VIDINĖ SANDARIMO(GARO) JUOSTA
WARMOTECH PROFILIS
MONTAVIMO PUTOS
- KRONŠTEINAI:
4mm STORIO (WARMOTECH ATRAMA IŠ ŠONO)
8mm STORIO (AL. KONTRUKCIJAI TVIRTINTI)

 		 Pramonės g. 19, Parapijoniškių k., Vilnius r. LT-13241 Lietuva El. paštas: info@alufs.eu			Projekto numeris: 22-022			
		VIENBUTIS GYVENAMASIS NAMAS			VILNELĖS G. 18, VILNIUS			
		Vardas, pavardė	Parašas	Data	Brėžinio pavadinimas:		Skalė	Formatas
	Konstr.	A. E. AUGLYS		08/04/22	2A. LANGO VERT. PJŪVIS ('A-B')		1:5	A3-P
	Patvirtino	S. KARŽINAUSKAS		08/04/22			Lapas	Lapų
	Laida				Žymuo:		16	23
	-	Užsakovas: GINTARAS BALČIŪNAS			VER-L2_L1			

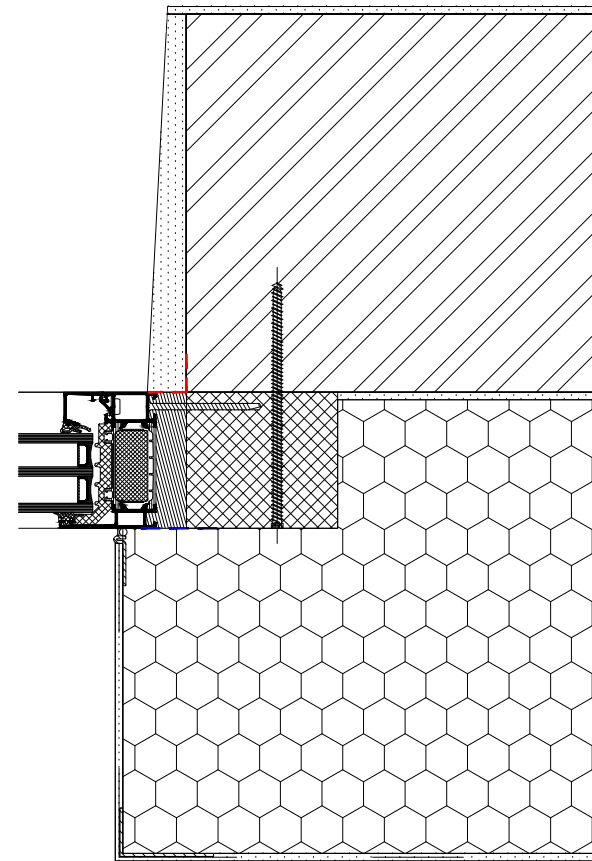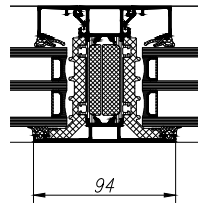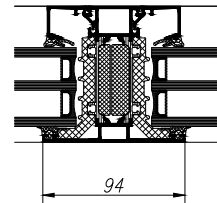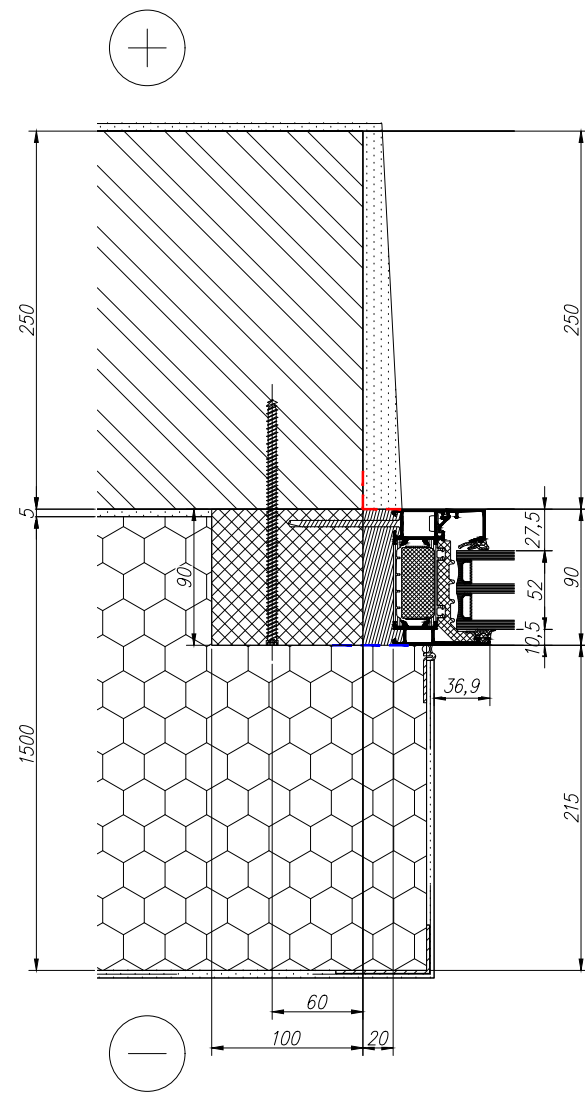


- — IŠORINĖ SANDARIMO(GARO) JUOSTA
— — VIDINĖ SANDARIMO(GARO) JUOSTA
WARMOTECH PROFILIS
MONTAVIMO PUTOS
KRONŠTEINAI:
4mm STORIO (WARMOTECH ATRAMA IŠ ŠONO)
8mm STORIO (AL. KONTRUKCIJAI TVIRTINTI)


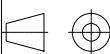
 AluFSolutions ALUMINIUM WINDOWS, DOORS & FASCIA Pramonės g. 19, Parapijoniškių k., Vilnius r. LT-13241 Lietuva El. paštas: info@alufs.eu					Projekto numeris: 22-022 VIEBUTIS GYVENAMASIS NAMAS VILNELĖS G. 18, VILNIUS		
		Vardas, pavardė	Parašas	Data	Brėžinio pavadinimas: 1A. LANGO HOR. PJŪVIS ('4-3')	Skalė	Formatas
	Konstr.	A. E. AUGLYS		08/04/22		1:5	A3-L
	Patvirtino	S. KARŽINAUSKAS		08/04/22			
Laida					Žymuo:	Lapas	Lapy
-	Užsakovas:	GINTARAS BALČIŪNAS			HOR-L6	17	23

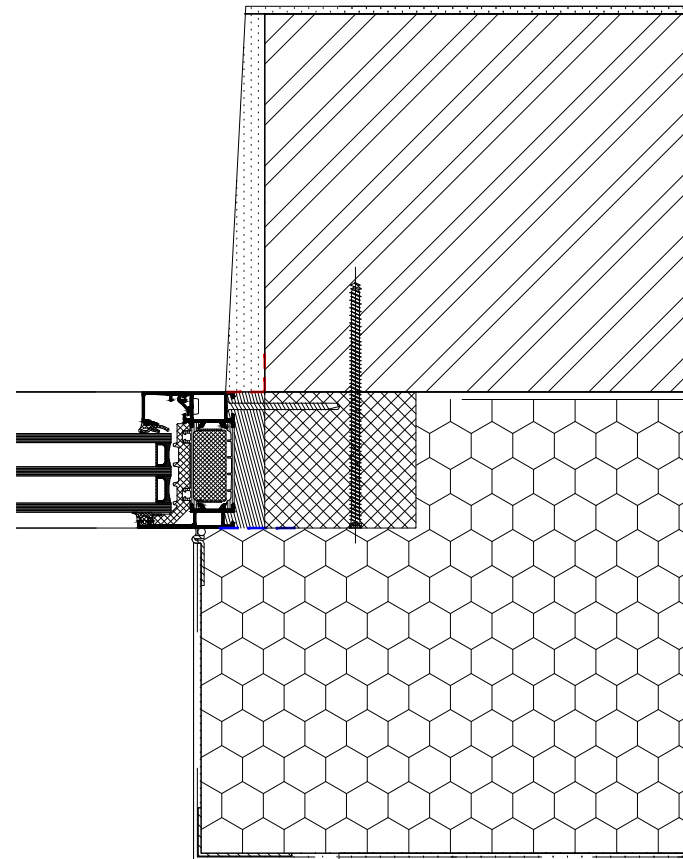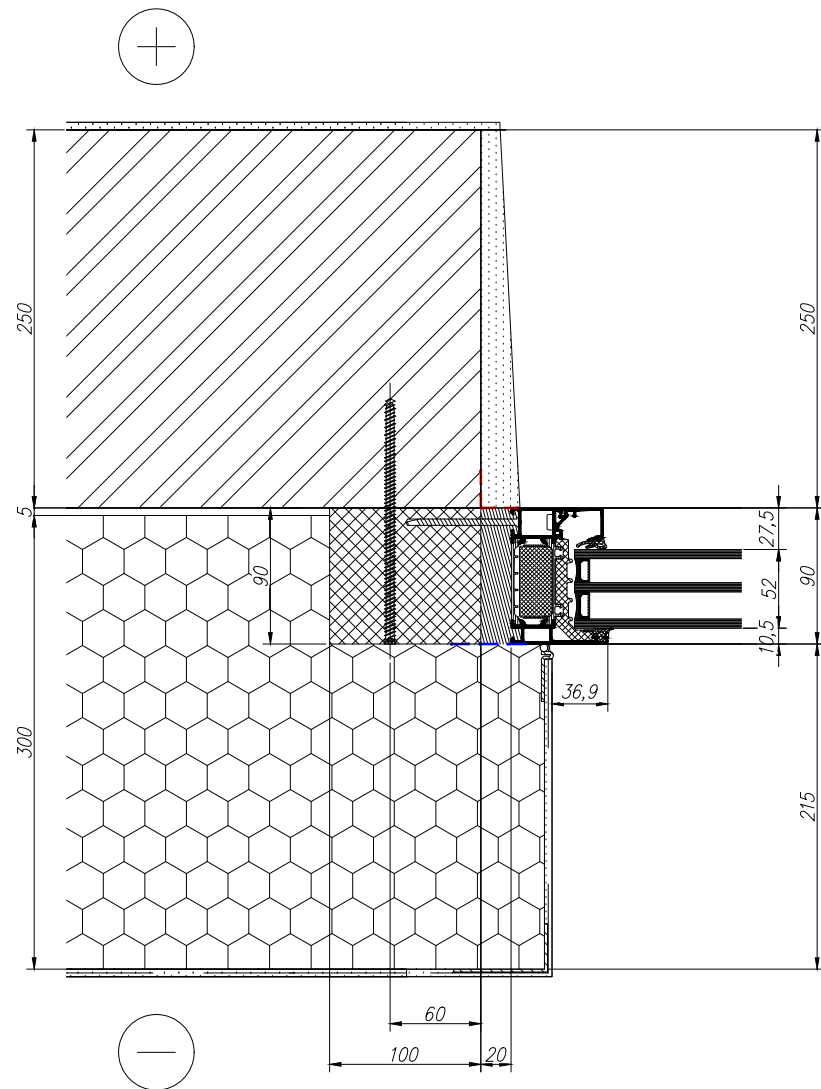

- — IŠORINĖ SANDARIMO(GARO) JUOSTA
— — VIDINĖ SANDARIMO(GARO) JUOSTA
WARMOTECH PROFILIS
MONTAVIMO PUTOS
KRONŠTEINAI:
4mm STORIO (WARMOTECH ATRAMA IŠ ŠONO)
8mm STORIO (AL. KONTRUKCIJAI TVIRTINTI)

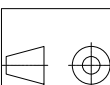 Pramonės g. 19, Parapijonikių k., Vilnius r. LT-13241 Lietuva El. paštas: info@alufs.eu		Projekto numeris: 22-022				
VIENTUTIS GYVENAMASIS NAMAS VILNELĖS G. 18, VILNIUS					Skalė	Formatas
1A. LANGO HOR. PJŪVIS ('2-1')						
Žymuo:					Lapas	Lapy
HOR-L4_L5					18	23





	Vardas, pavardė	Parašas	Data
Konstr.	A. E. AUGLYS		08/04/22
Patvirtino	S. KARŽINAUSKAS		08/04/22
Laida			
-	Užsakovas:	GINTARAS BALČIŪNAS	

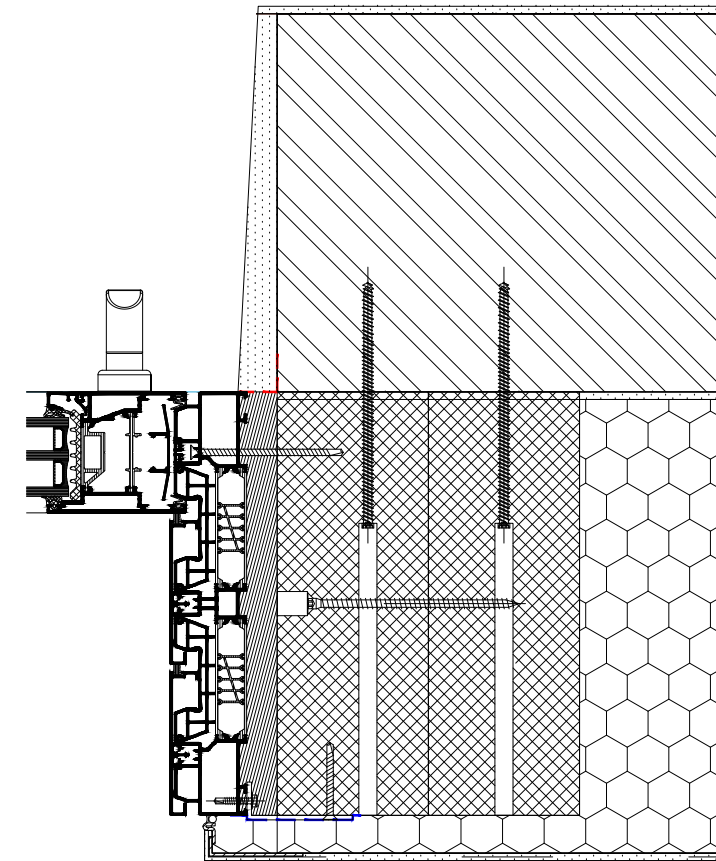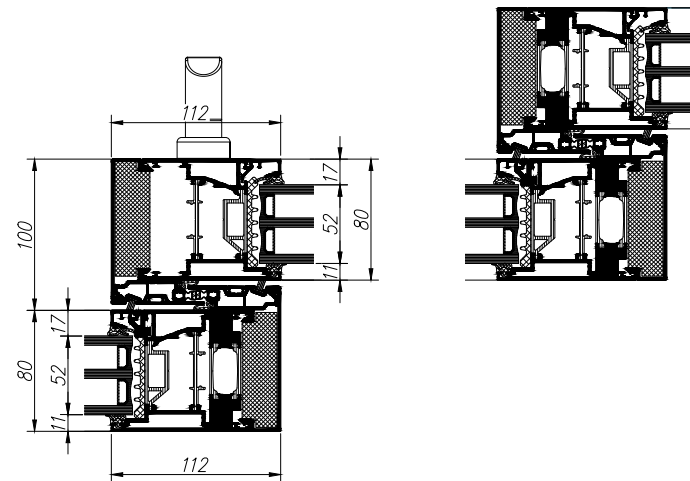

- | | | | | | | | |
|--|------------|--------------------|---------|----------|--|-------|----------|
|  <p>AlufSolutions
ALUMINIUM WINDOWS DOORS & PARTITIONS</p> <p>Pramonės g. 19, Parapišionių k.,
Vilnius r.
LT-1241 Lietuva
El. paštas: info@alufs.eu</p> | | | | | Projekto numeris: 22-022
VIEŅBUTIS GYVENAMASIS NAMAS
VILNĖLĖS G. 18, VILNIUS | | |
| | | Vardas, pavardė | Parašas | Data | Brėžinio pavadinimas:



1A. SLIDE'O HOR. PJŪVIS ('A-B') | Skalė | Formatas |
| | Konstr. | A. E. AUGLYS | | 08/04/22 | | 1:5 | A3-L |
| | Patvirtino | S. KARŽINAUSKAS | | 08/04/22 | | | |
| Laida | | | | | Žymuo:

HOR-L3 | Lapas | Lapų |
| - | Užsakovas: | GINTARAS BALČIŪNAS | | | | 19 | 23 |

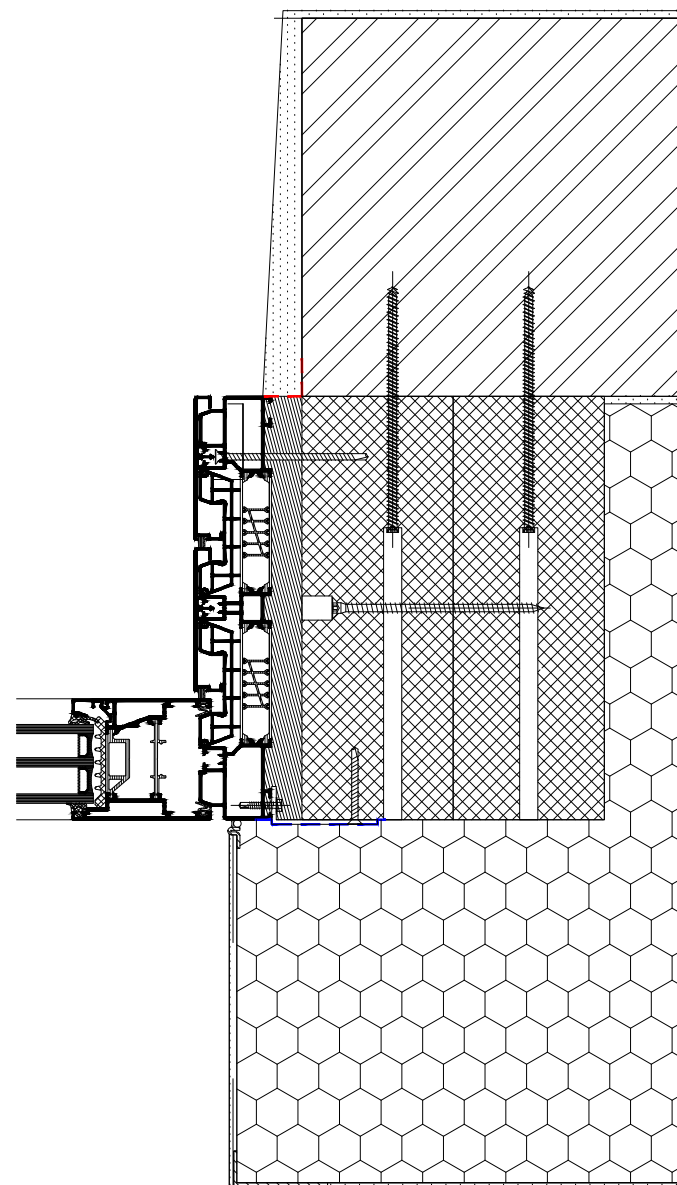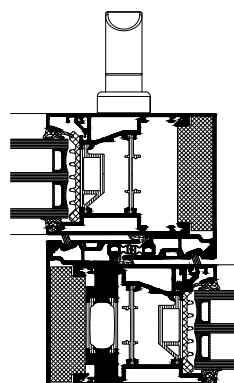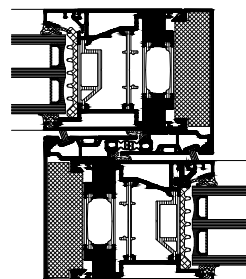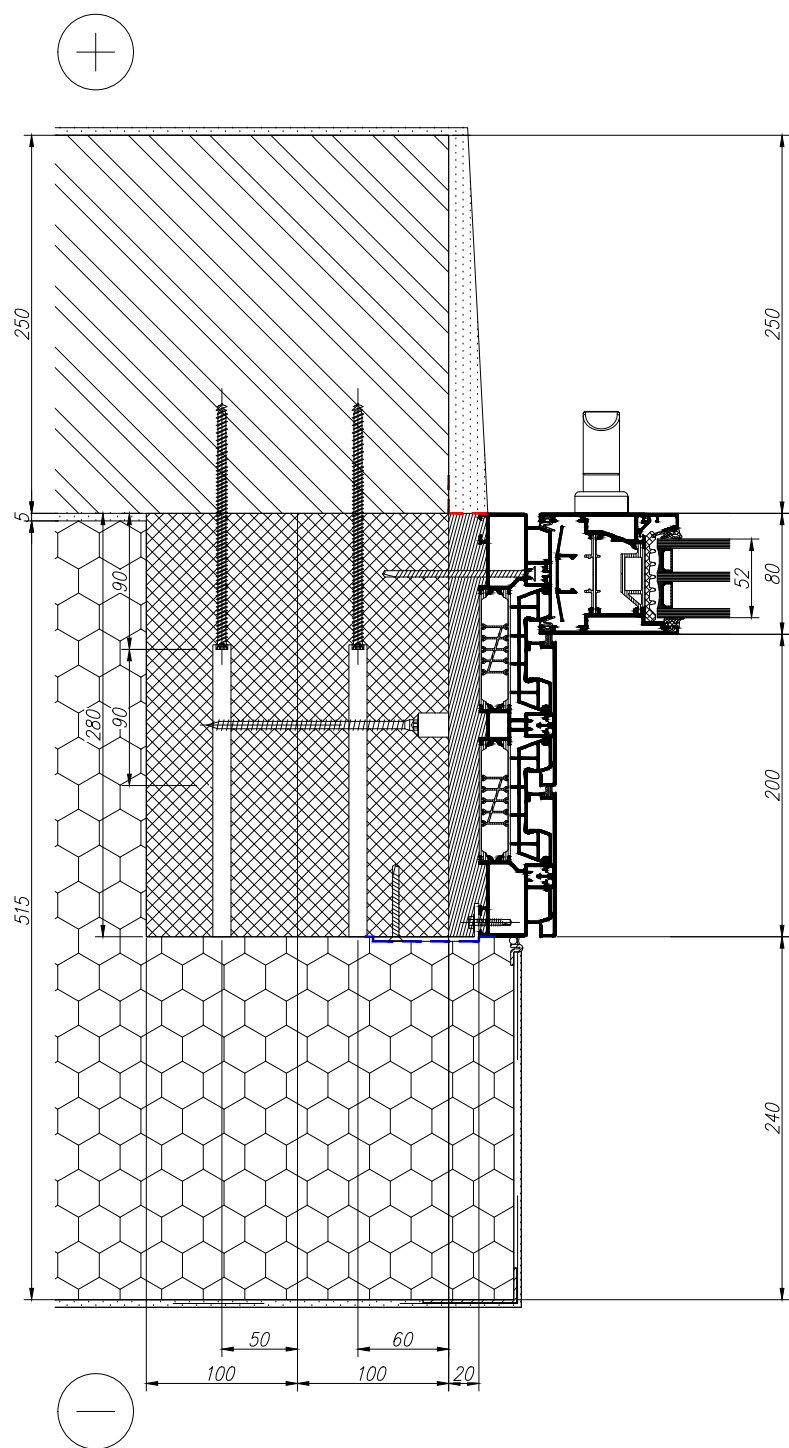



- — IŠORINĖ SANDARIMO(GARO) JUOSTA
— — VIDINĖ SANDARIMO(GARO) JUOSTA
WARMOTECH PROFILIS
MONTAVIMO PUTOS
KRONŠTEINAI:
4mm STORIO (WARMOTECH ATRAMA IŠ ŠONO)
8mm STORIO (AL. KONTRUKCIJAI TVIRTINTI)

 Pramonės g. 19, Parapijonikių k., Vilnius r. LT-13241 Lietuva El. paštas: info@alufs.eu				Projekto numeris: 22-022		
				VIENBUTIS GYVENAMASIS NAMAS VILNELĖS G. 18, VILNIUS		
				Brėžinio pavadinimas:		Skalė
				1A. SLIDE'O HOR. PJŪVIS ('B-A')		Formatas
				Žymuo:		Lapas
				HOR-L7		Lapų
						20
						23

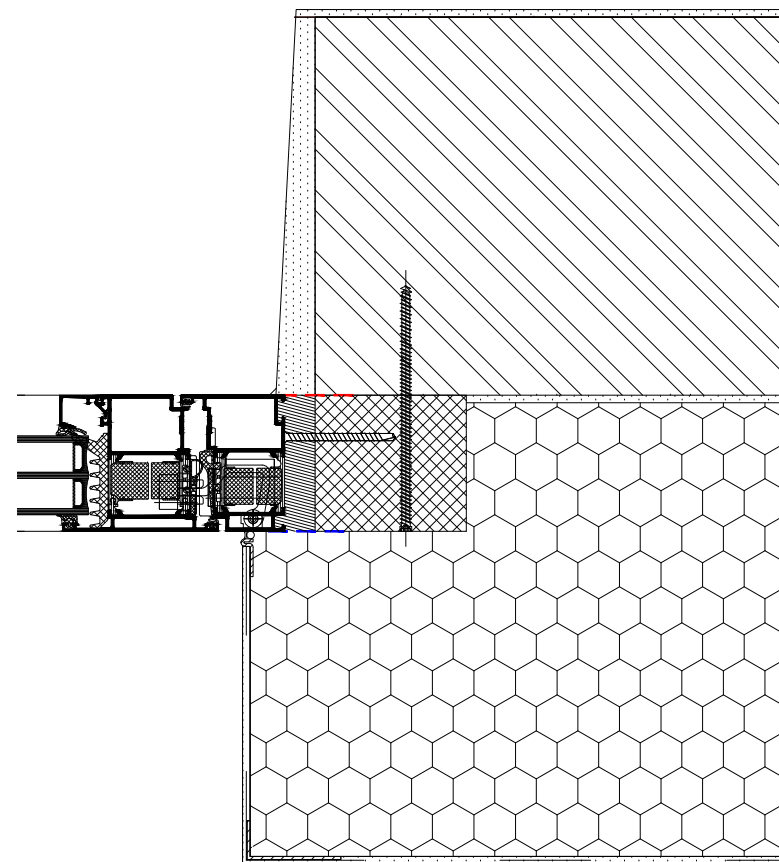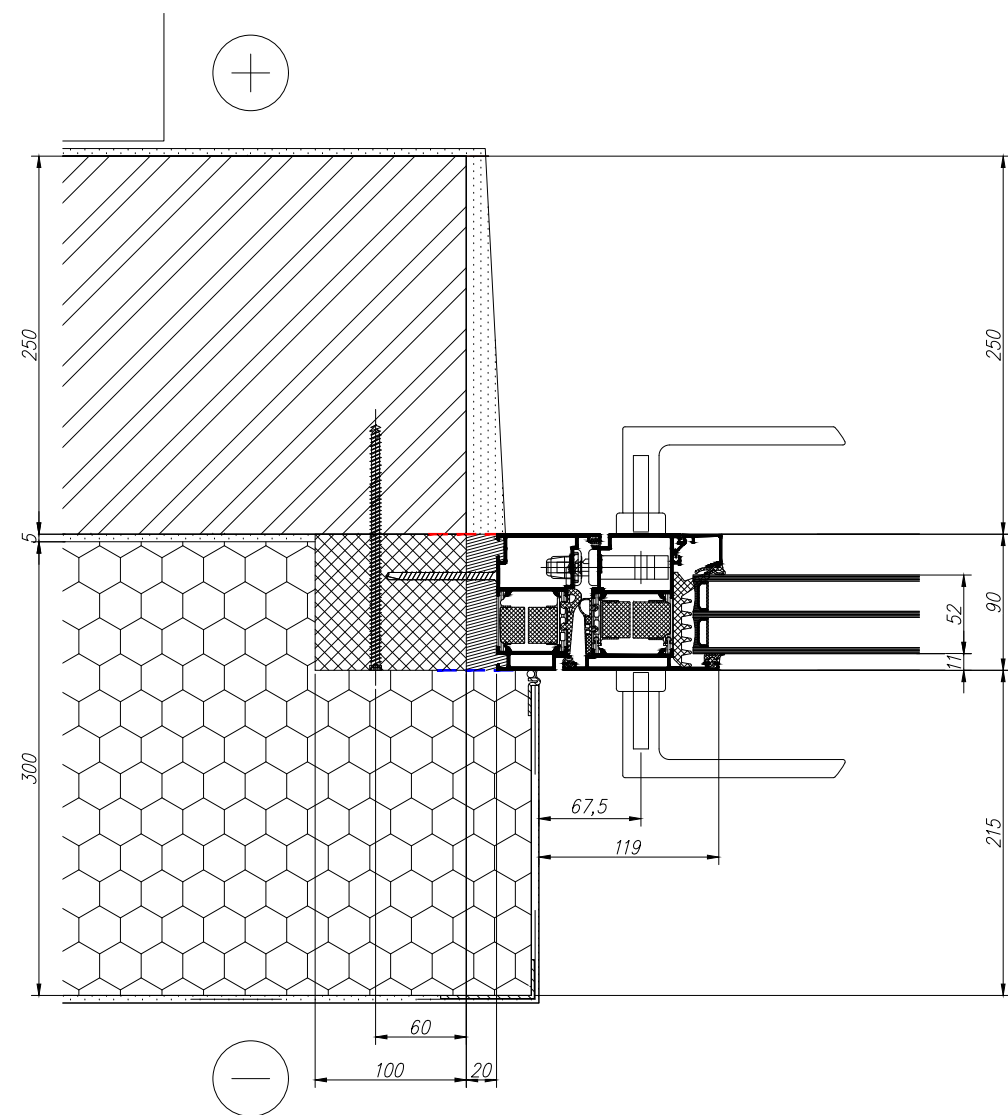


- — IŠORINĖ SANDARIMO(GARO) JUOSTA
— — VIDINĖ SANDARIMO(GARO) JUOSTA
WARMOTECH PROFILIS
MONTAVIMO PUTOS
KRONŠTEINAI:
4mm STORIO (WARMOTECH ATRAMA IŠ ŠONO)
8mm STORIO (AL. KONTRUKCIJAI TVIRTINTI)

 Pramonės g. 19, Parapijoniškių k., Vilnius r. LT-13241 Lietuva El. paštas: info@alufs.eu	Projekto numeris: 22-022			
Vilniaus r. LT-13241 Lietuva El. paštas: info@alufs.eu	VIENBUTIS GYVENAMASIS NAMAS VILNELĖS G. 18, VILNIUS			
Brežinio pavadinimas:				Skalė
1A. DURŲ HOR. PJŪVIS ('1-2')				Formatas
Žymuo:				Lapas
HOR-LD1				Lapų
21				23

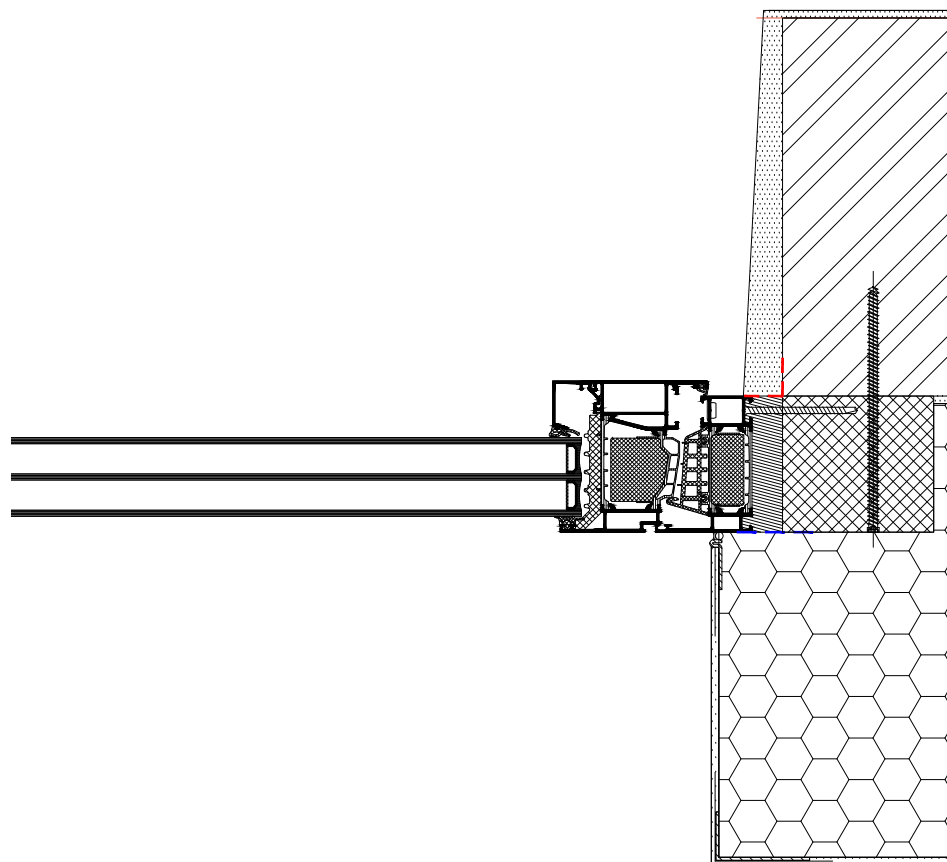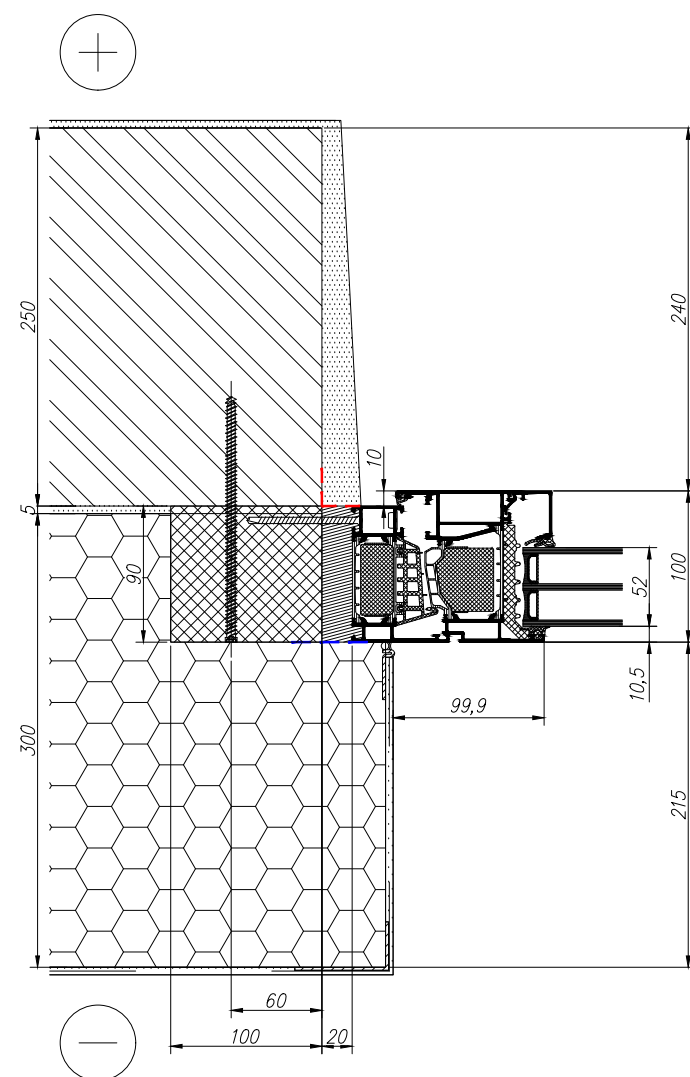

- — IŠORINĖ SANDARIMO(GARO) JUOSTA
- - - VIDINĖ SANDARIMO(GARO) JUOSTA
WARMOTECH PROFILIS
MONTAVIMO PUTOS
KRONŠTEINAI:
4mm STORIO (WARMOTECH ATRAMA IŠ ŠONO)
8mm STORIO (AL. KONTRUKCIJAI TVIRTINTI)

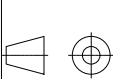				Pramonės g. 19, Parapijoniškių k., Vilnius r. LT-13241 Lietuva El. paštas: info@alufs.eu		Projekto numeris: 22-022 VIENBUTIS GYVENAMASIS NAMAS VILNELĖS G. 18, VILNIUS		
		Vardas, pavardė	Parašas	Data	Brėžinio pavadinimas:		Skalė	Formatas
Konstr.		A. E. AUGLYS		08/04/22			1:5	A3-L
Patvirtino		S. KARŽINAUSKAS		08/04/22	2A. LANGO HOR. PJŪVIS ('A-B' IR 'B-A')		Lapas	Lapy
Laida					Žymuo:		Lapas	Lapy
-	Užsakovas:	GINTARAS BALČIŪNAS			HOR-L1_L2		23	23